19480428000000040 1/9 $.00
Shelby Cnty Judge of Probate, AL
04/28/1948 02:17:18 PM FILED/CERT

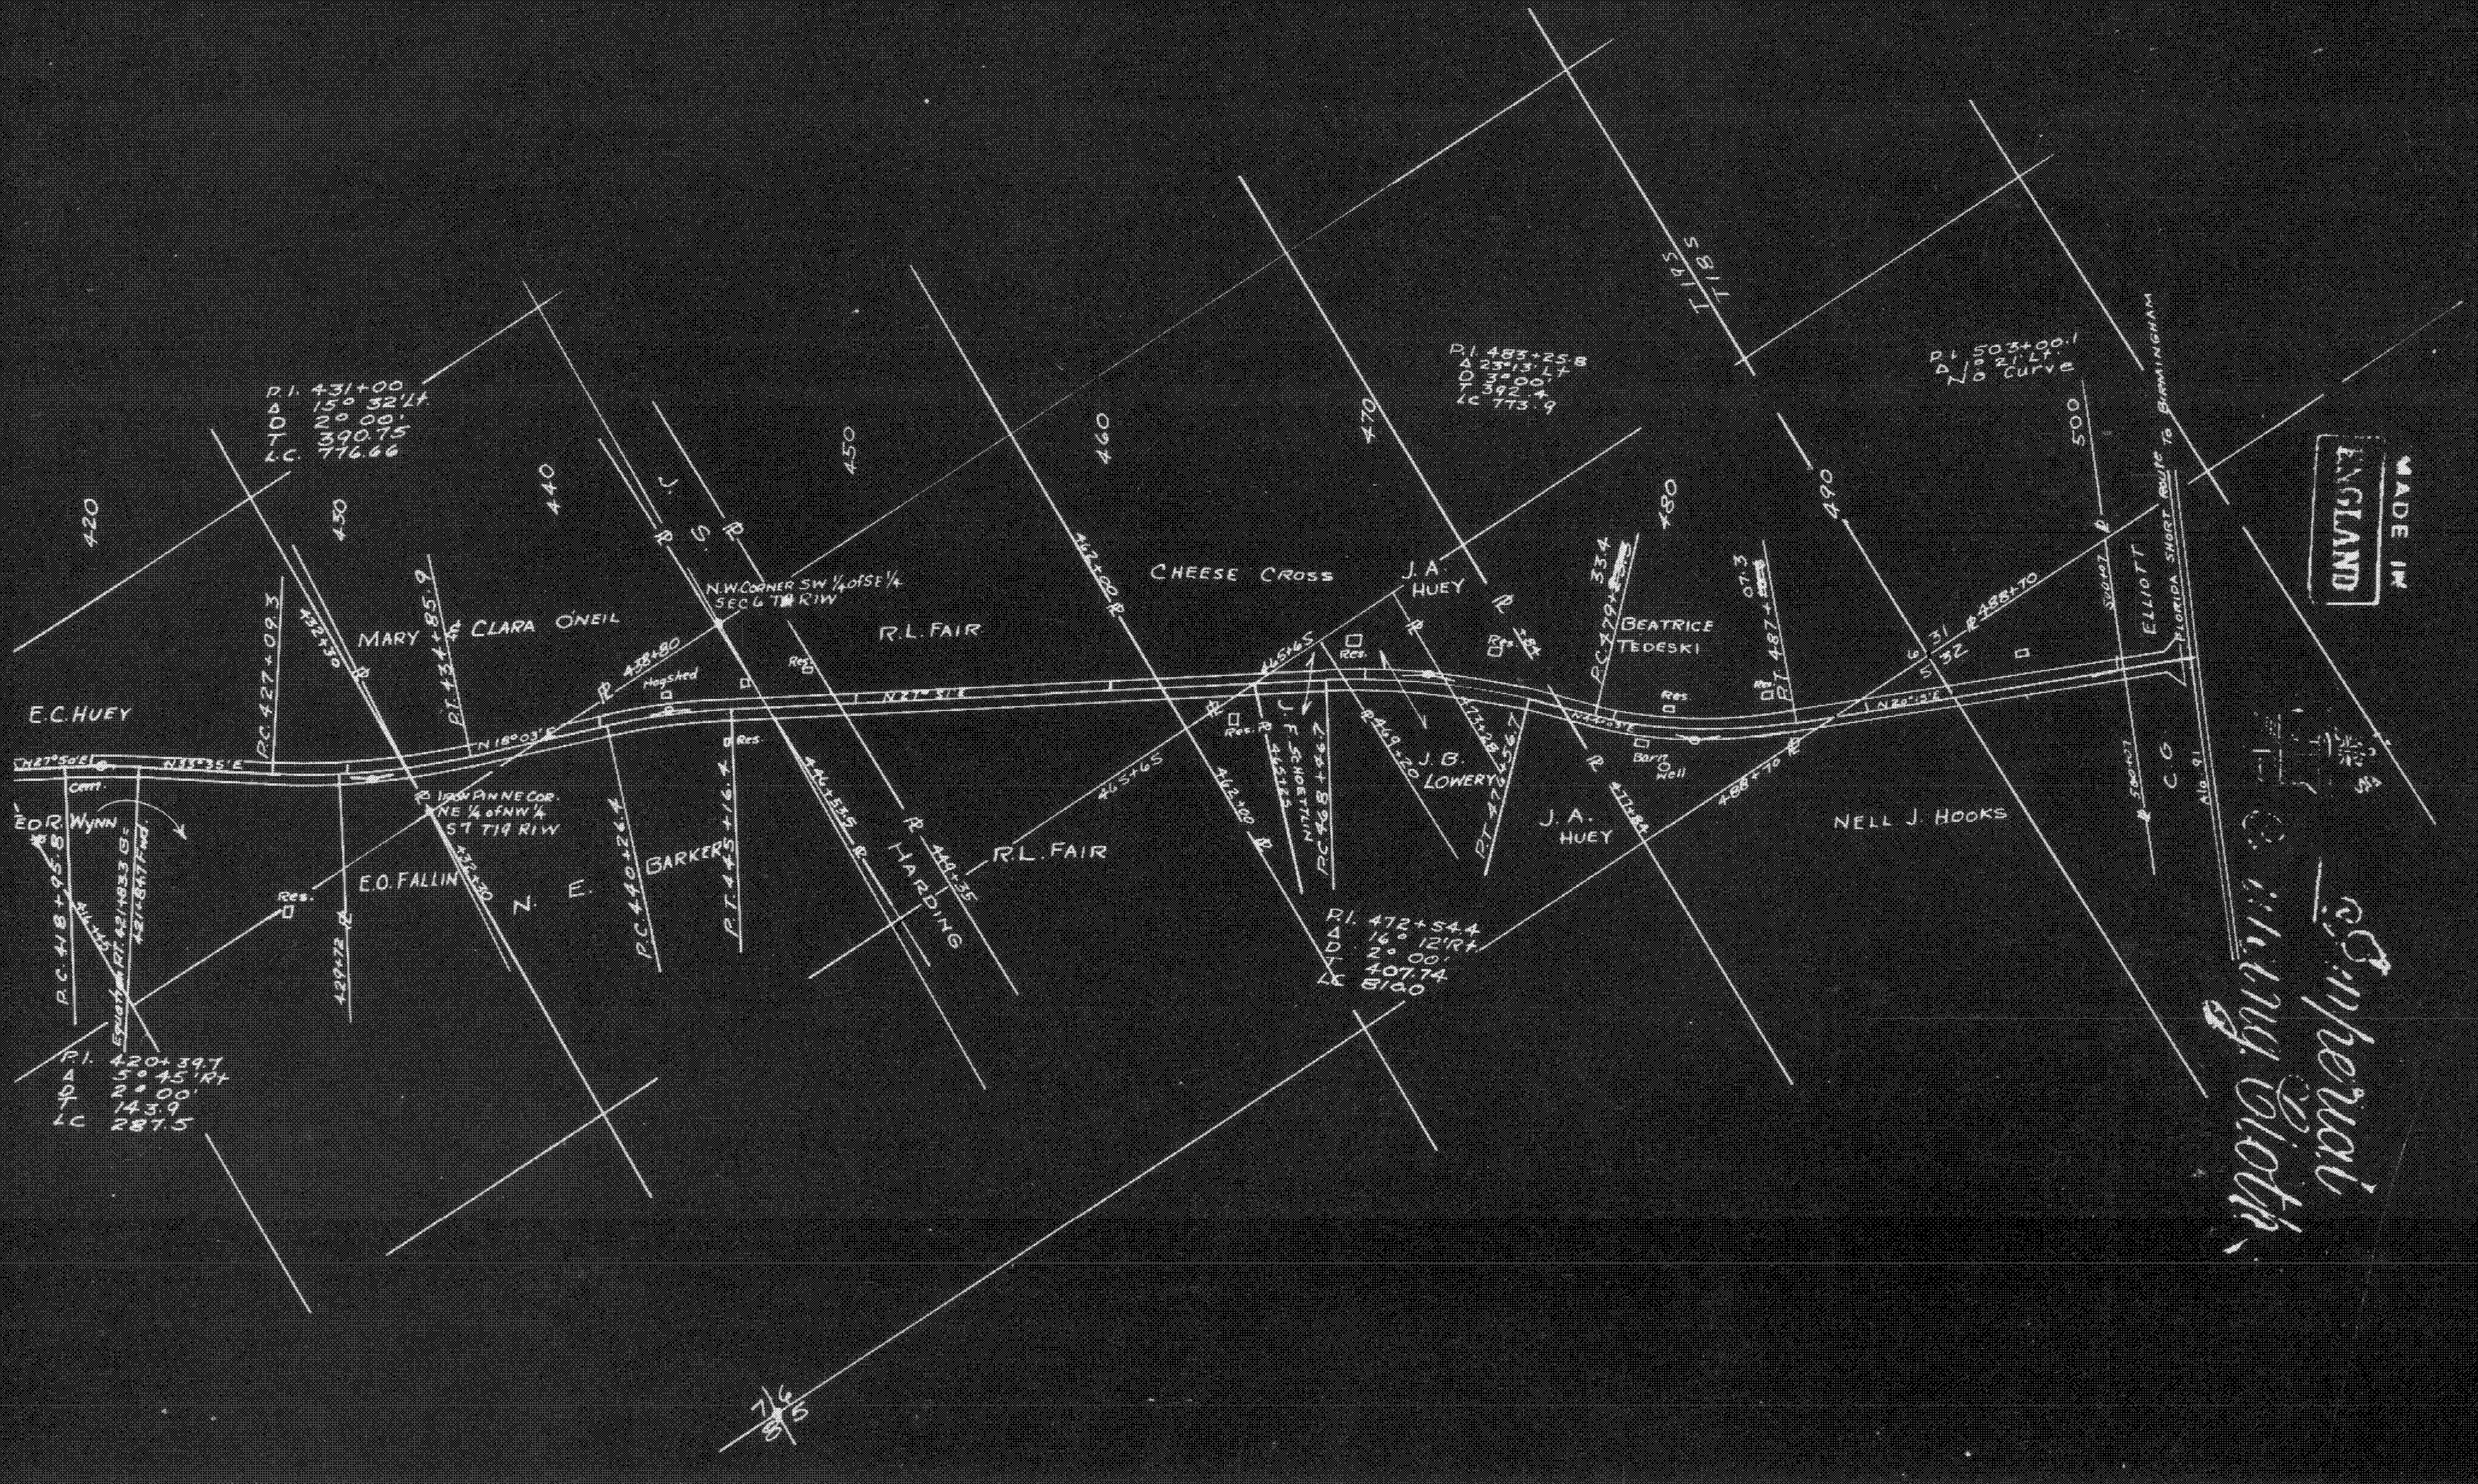
420
430
440
450
460
470
480
490
500
E.C.HUEY
N87°50'E
N33°35'E
Cem.
E.O.R. WYNN
P.C. 418+95.8
Equation PT. 421+83.3 G.
421+84.7 Fwd.
P.I. 420+39.7
Δ 5°45' Rt.
D 2°00'
T 143.9
LC 287.5
P.C. 427+09.3
432+30
P.I. 431+00
Δ 15° 32' Lt.
D 2° 00'
T 390.75
L.C. 776.66
MARY & CLARA O'NEIL
P.T. 434+85.9
N 18°03'E
429+72
Res.
E.O. FALLIN
N. E.
Iron Pin NE Cor.
NE ¼ of NW ¼
S 7 T 19 R 1 W
432+30
P.C. 440+26.4
BARKERS
P.T. 445+16.4
Res.
438+80
Hogshed
J. S. R
N.W. CORNER SW ¼ of SE ¼
SEC 6 T R 1 W
Res.
446+53.5
HARDING
449+35
R.L. FAIR
N 27° 51' E
R.L. FAIR
462+00
465+65
462+00
CHEESE CROSS
J.A. HUEY
465+65
Res.
J. F. SCHOETTLIN
465+65
P.C. 468+94.7
469+20
J. G. LOWERY
473+28
P.T. 476+56.7
P.I. 472+54.4
Δ 16° 12' Rt.
D 2° 00'
T 407.74
LC 810.0
P.I. 483+25.8
Δ 23°13' Lt.
D 3°00'
T 392.4
LC 773.9
J.A. HUEY
477+84
P.C. 479+33.4
BEATRICE TEDESKI
Res.
Barn
Well
P.T. 487+07.3
T 19 S
T 18 S
6 31
5 32
488+70
488+70
N 20°15' E
NELL J. HOOKS
P.I. 503+00.1
Δ 0° 21' Lt.
No Curve
500+07
500+07
ELLIOTT
C. G.
FLORIDA SHORT ROUTE TO BIRMINGHAM
Ala. 91
7 6
8 5
MADE IN ENGLAND
Imperial Tracing Cloth

194804280000040 2/9 $.00
Shelby Cnty Judge of Probate, AL
04/28/1948 02:17:18 PM FILED/CERT

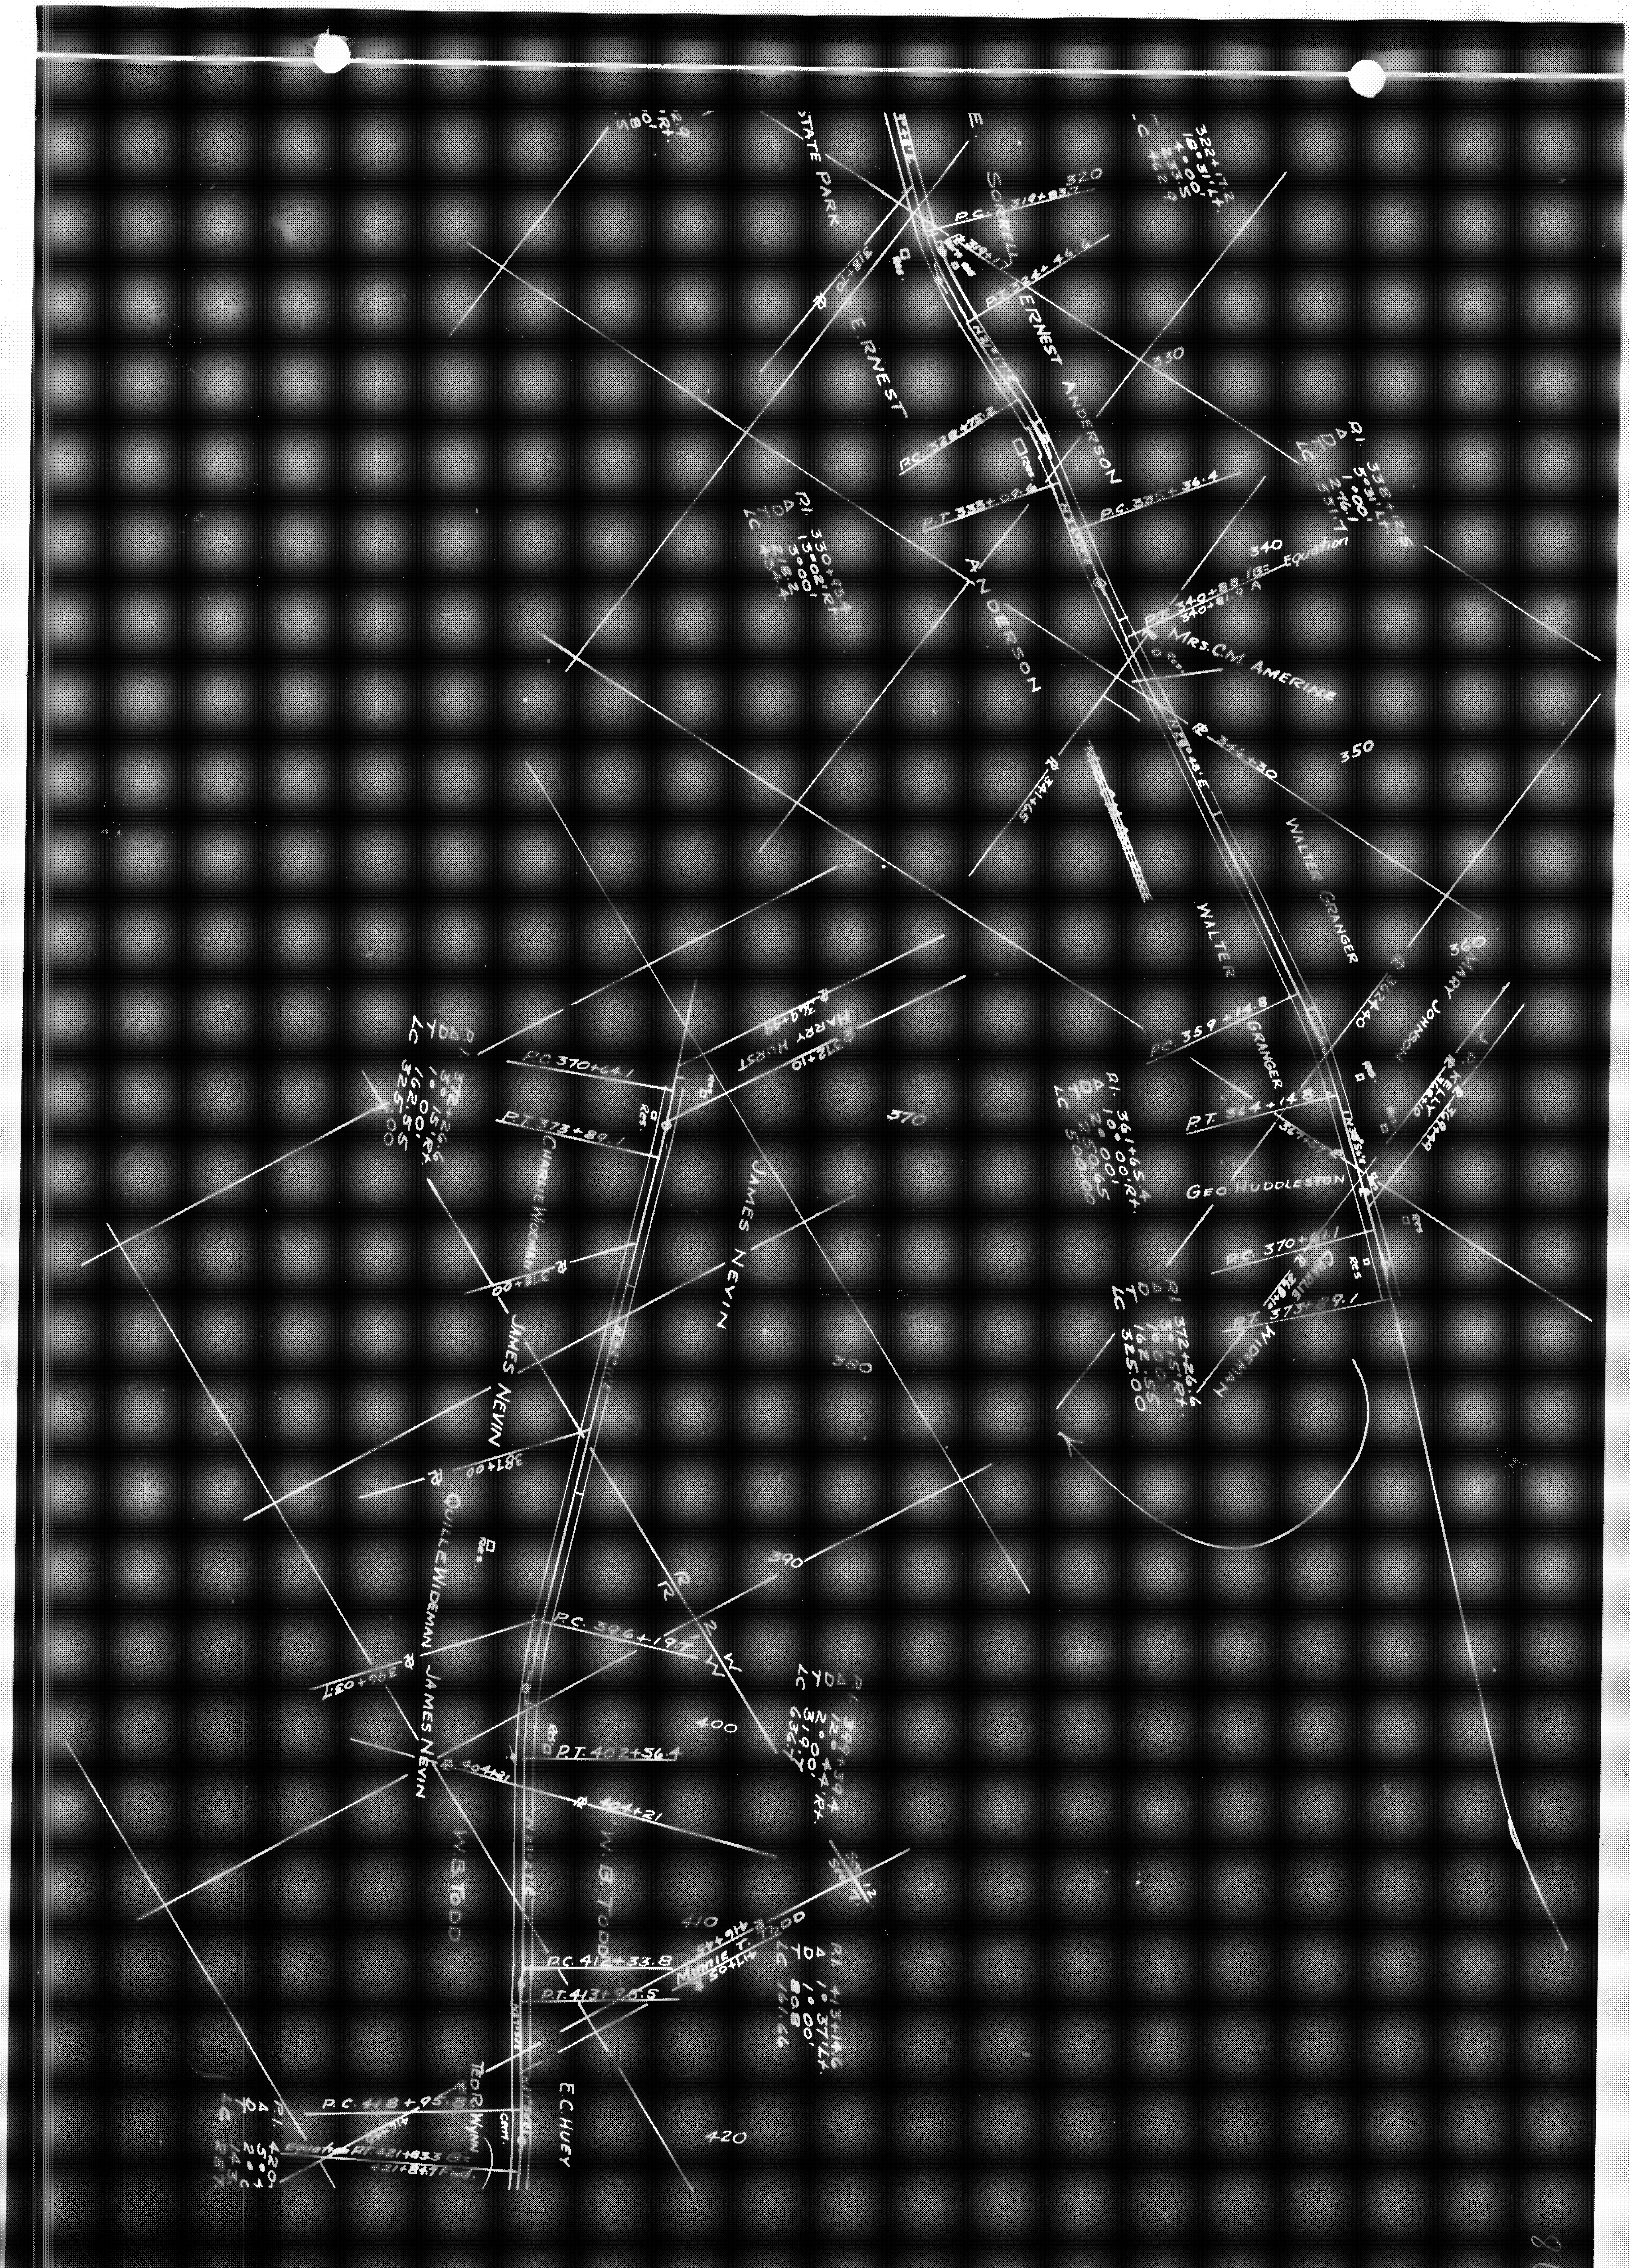
STATE PARK
E.
SORRELL
P.C. 319+83.7
320
P.I. 322+17.2
Δ 16°31' Lt.
D 4°00'
T 233.0
L 462.4
P.T. 324+46.6
E. RNEST
ERNEST ANDERSON
330
P.C. 328+75.2
P.I. 330+93.4
Δ 13°02' Rt.
D 3°00'
T 218.2
L 434.4
P.T. 333+09.6
P.C. 335+36.4
P.I. 338+12.5
Δ 5°31' Lt.
D 1°00'
T 276.1
L 551.7
ANDERSON
340
P.T. 340+88.1 B = Equation
340+81.9 A
MRS. C.M. AMERINE
℞ 346+30
℞ 341+65
350
WALTER GRANGER
WALTER
360
MARY JOHNSON
℞ 362+40
P.C. 359+14.8
GRANGER
P.I. 361+65.4
Δ 10°00' Rt.
D 2°00'
T 250.65
L 500.00
P.T. 364+14.8
J.P. KELLY
GEO HUDDLESTON
P.C. 370+61.1
CHARLIE WIDEMAN
P.T. 373+89.1
P.I. 372+26.6
Δ 3°15' Rt.
D 1°00'
T 162.55
L 325.00
HARRY HURST
℞ 364+40
℞ 372+10
P.C. 370+64.1
P.T. 373+89.1
P.I. 372+26.6
Δ 3°15' Rt.
D 1°00'
T 162.55
L 325.00
CHARLIE WIDEMAN
370
JAMES NEVIN
℞ 378+00
JAMES NEVIN
380
℞ 387+00
QUILLE WIDEMAN
390
R 2 W
P.C. 396+19.7
℞ 396+03.7
P.I. 399+30.4
Rt.
400
P.T. 402+56.4
JAMES NEVIN
℞ 404+21
℞ 404+21
W.B. TODD
W.B. TODD
410
Sec. 12
Sec. 7
MINNIE T. TODD
P.C. 412+33.8
P.T. 413+95.5
P.I. 413+14.6
Δ 1°37' Lt.
D 1°00'
L 161.66
TED R. WYNN
E.C. HUEY
P.C. 418+95.8
Equation P.T. 421+83.3 B = 421+87.7 Fwd.
420

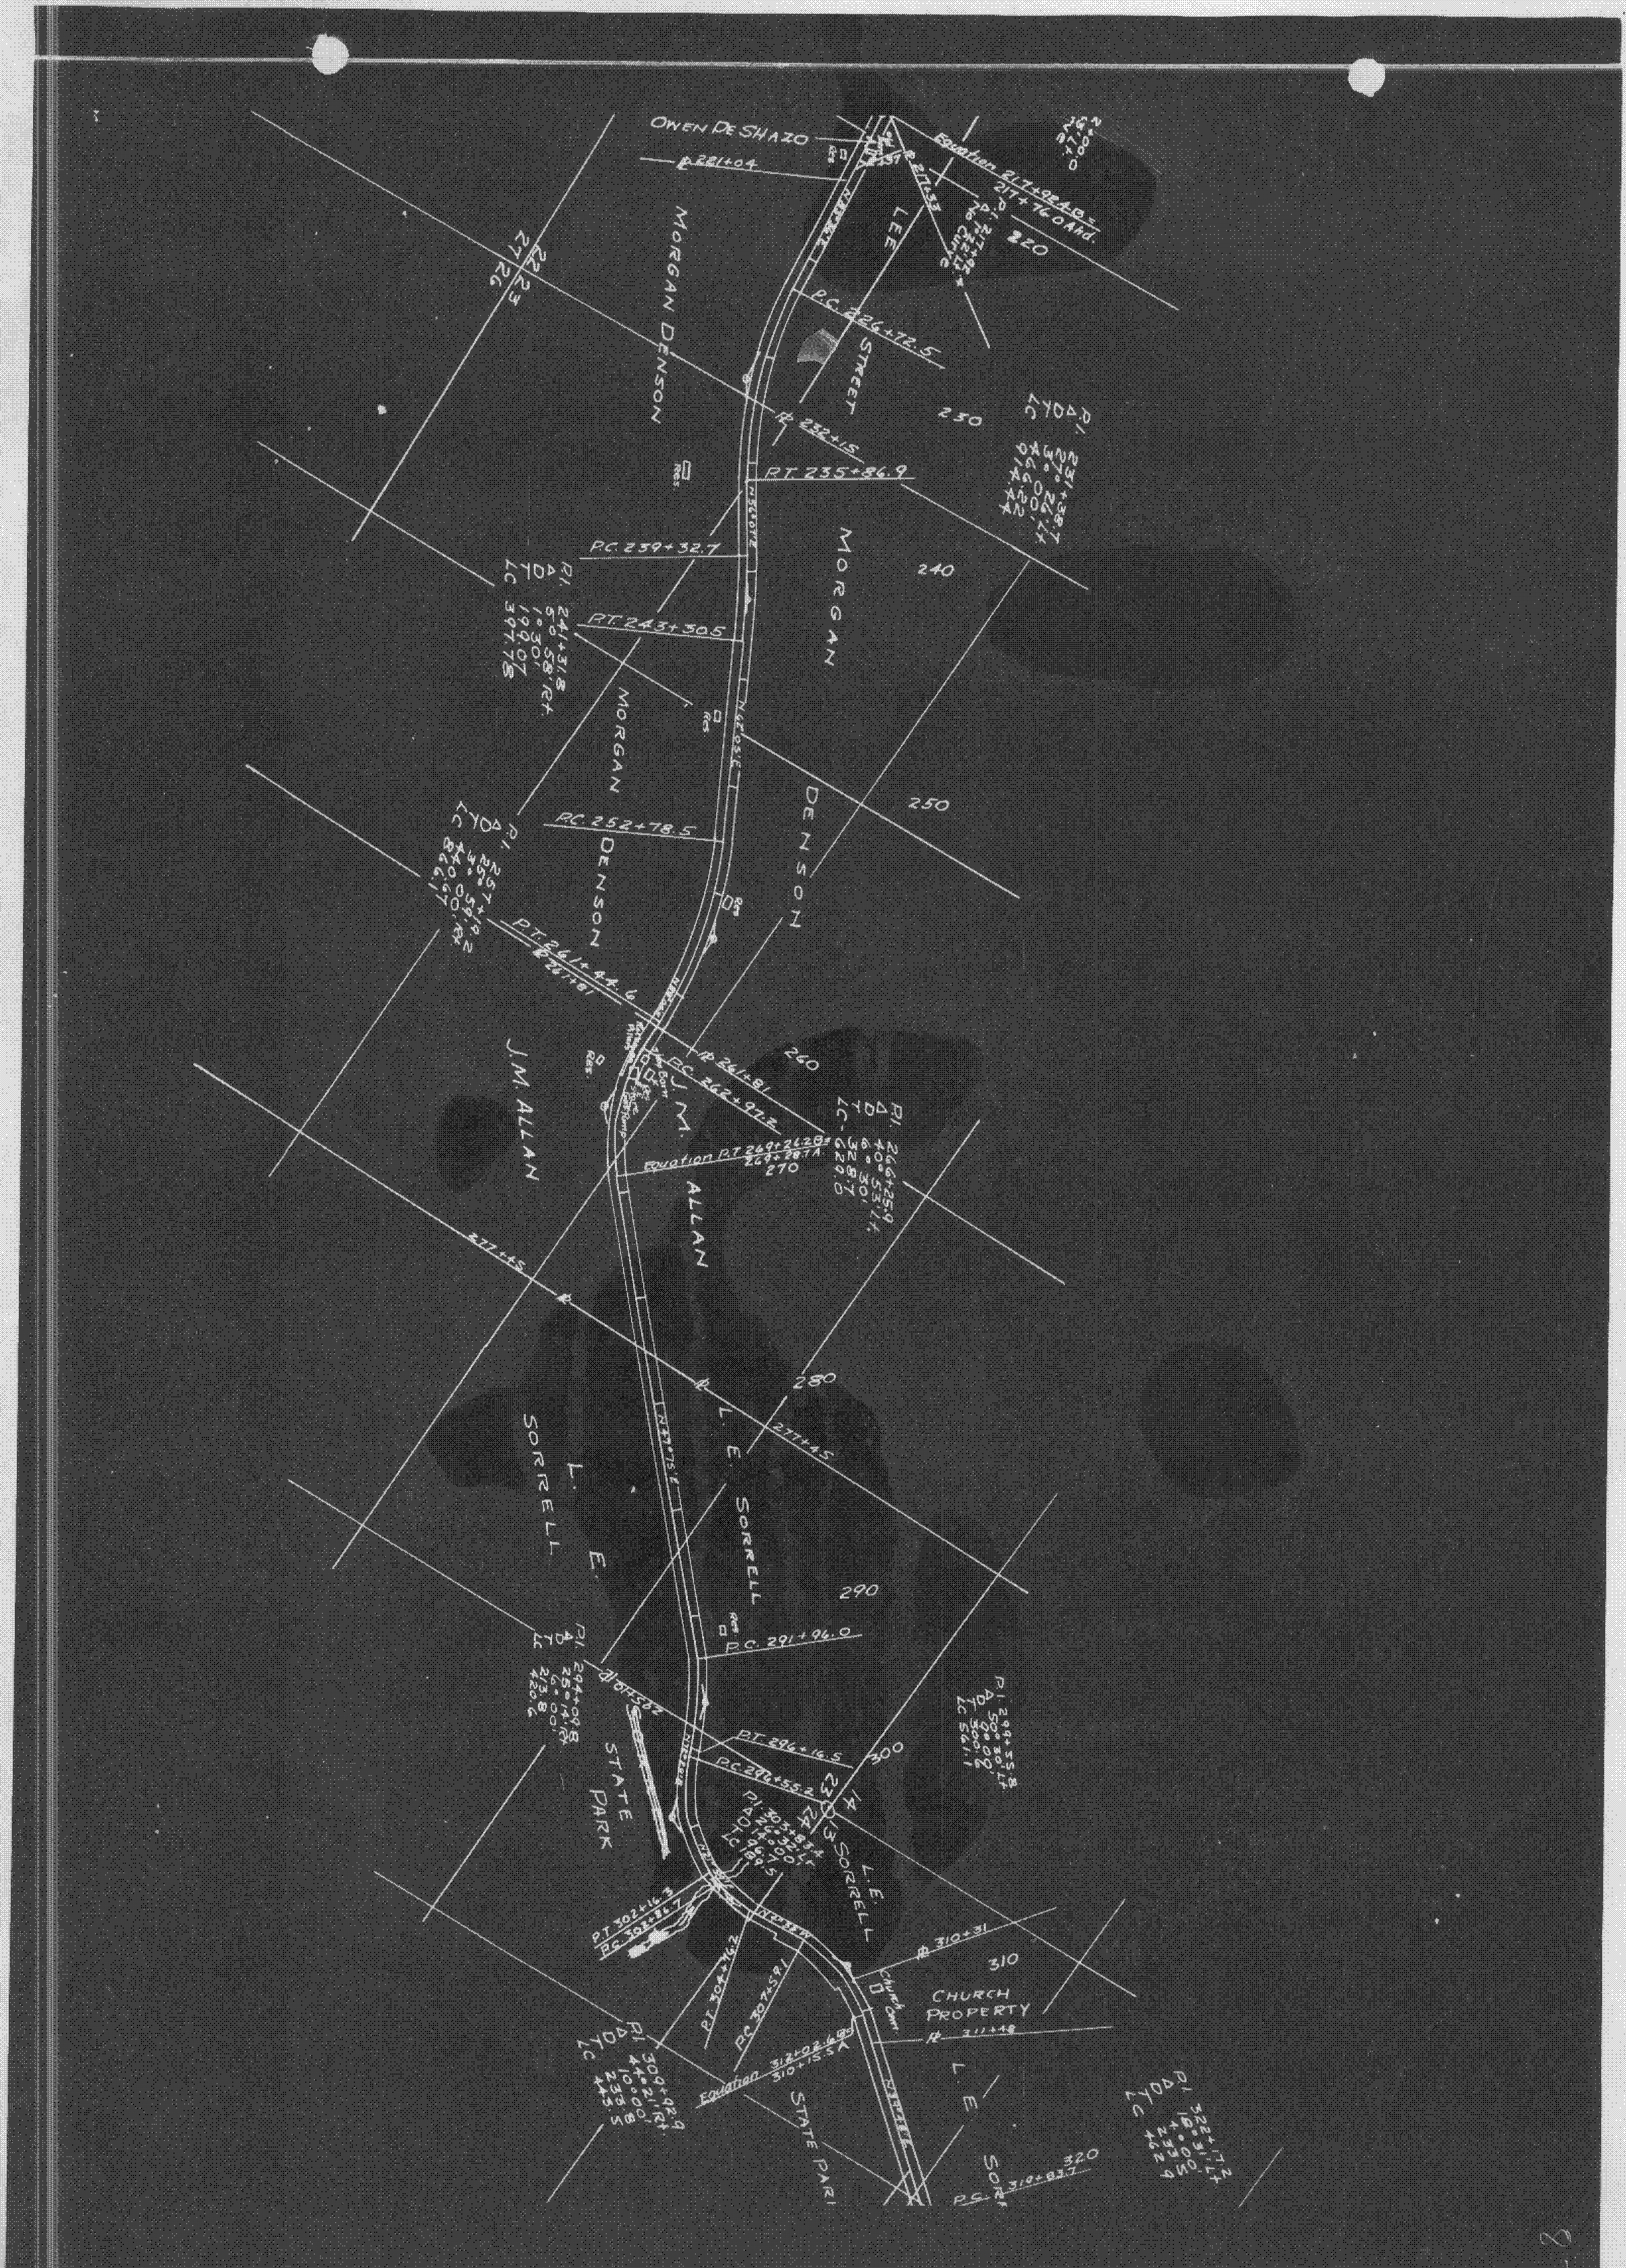
OWEN DE SHAZO
℄ 221+04
Equation 217+92.4 B = 217+76.0 Ahd.
220
LEE STREET
MORGAN DENSON
22
23
27
26
P.C. 226+72.5
℄ 232+15
230
P.I. 231+37.1
Δ 22°22'
D 20°20'
T 207.4
L 220.0
R.T. 235+86.9
P.C. 239+32.7
P.I. 241+31.8
Δ 19°58' Rt.
D 10°30'
T 190.07
L 190.07
LC 397.78
R.T. 243+30.5
240
MORGAN
MORGAN DENSON
DENSON
250
P.C. 252+78.5
P.I. 257+01.1
Δ 25°44'
D 4°30'
T 167.0
P.T. 261+44.6
℄ 261+81
260
P.C. 262+97.2
J.M. ALLAN
J.M. ALLAN
Equation P.T. 269+26.28 = 269+28.7 A.
270
P.I. 266+25.9
Δ 40°53' Lt.
D 30°
T 207.0
LC 287.0
277+45
280
L.E. SORRELL
L.E. SORRELL
277+45
290
P.C. 291+96.0
P.I. 294+09.8
Δ 25°14' Rt.
D 6°00'
T 213.0
LC 420.6
P.T. 296+16.5
P.C. 296+55.2
300
P.I. 299+55.8
Δ 30°30' Lt.
D 30°00'
T 95.1
STATE PARK
P.I. 303+83.4
Δ 26°32' Lt.
D 14°00'
T 96.7
LC 189.5
P.T. 302+16.3
P.C. 302+86.7
L.E. SORRELL
℄ 310+31
310
CHURCH PROPERTY
Church
Church Cem.
℄ 311+48
P.T. 304+76.2
P.C. 307+58.1
P.I. 309+02.9
Δ 44°21' Rt.
D 10°00'
T 233.8
LC 443.5
Equation 312+02.6 B = 310+15.5 A
STATE PARK
L.E. SO
P.C. 310+83.7
320
P.I. 322+17.2
Δ 18°31' Lt.
D 4°30'
T 209.4
LC 424.4

1948042800000040 3/9 $.00
Shelby Cnty Judge of Probate, AL
04/28/1948 02:17:18 PM FILED/CERT

19480428000000040 4/9 $.00
Shelby Cnty Judge of Probate, AL
04/28/1948 02:17:18 PM FILED/CERT

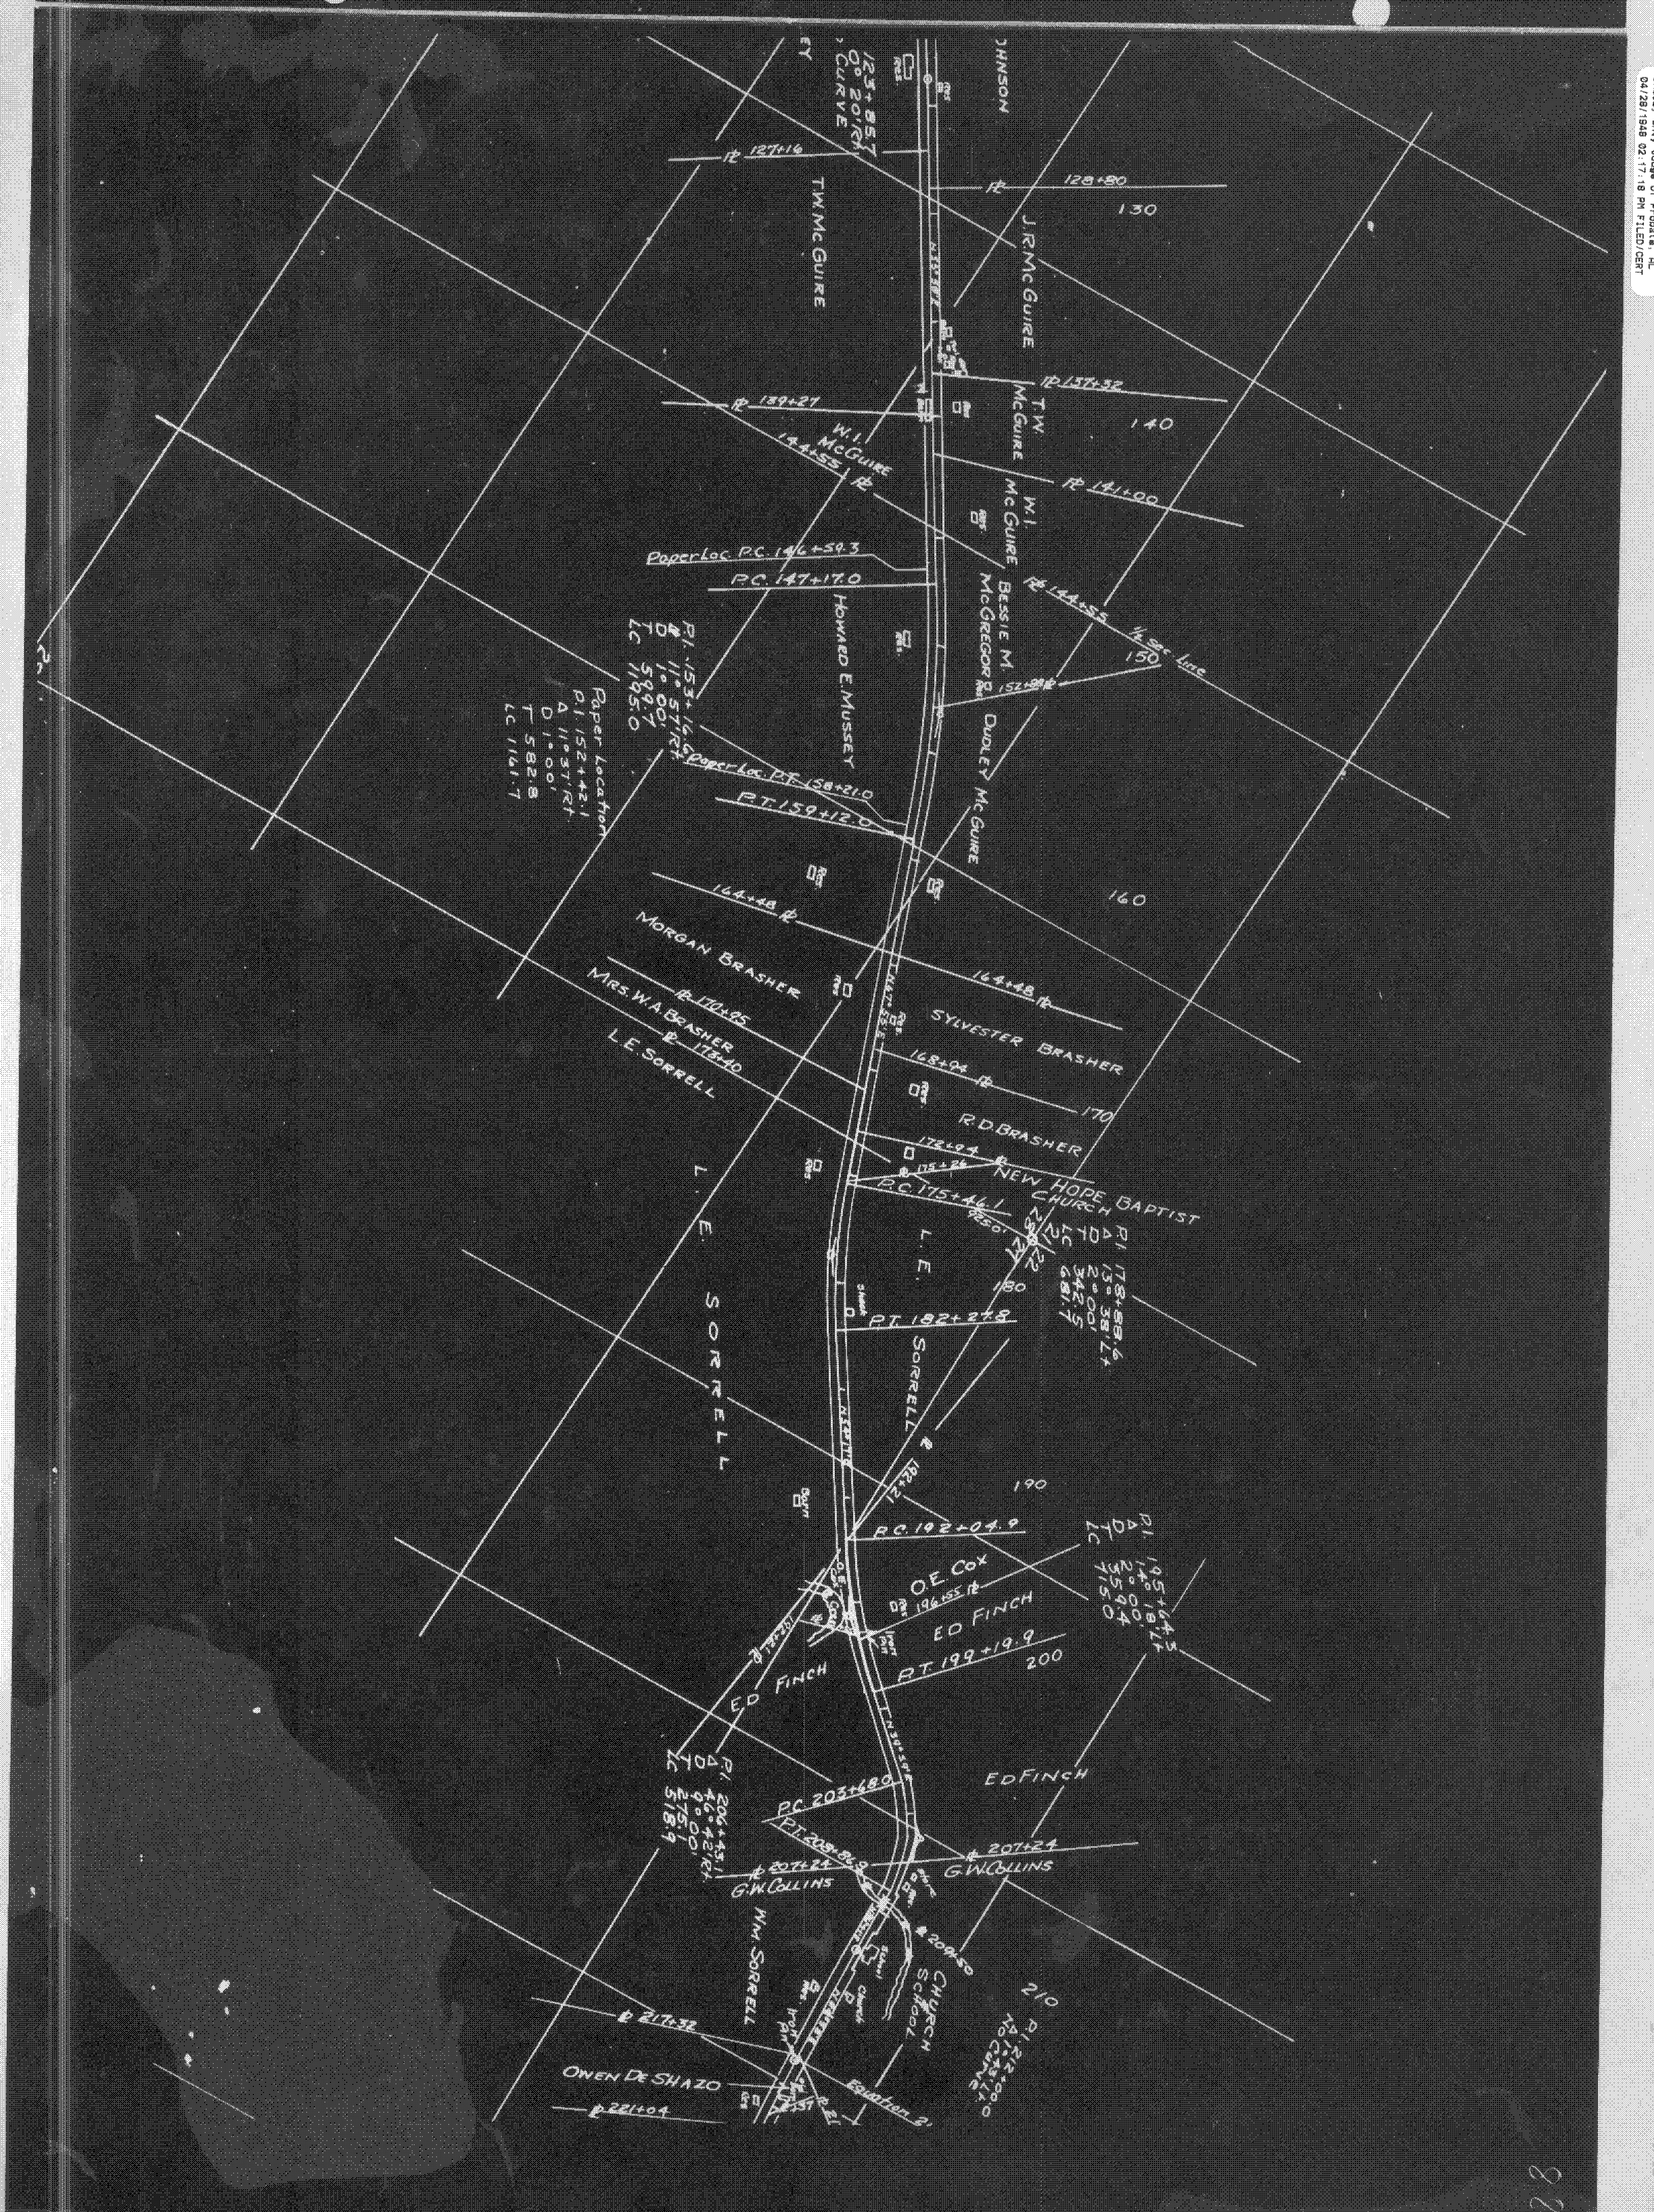
EY
123+85.7
0° 20' Rt.
CURVE
JOHNSON
℄ 127+16
℄ 128+80
130
T.W. McGUIRE
J.R. McGUIRE
℄ 137+32
℄ 139+27
T.W. McGUIRE
140
W.I. McGUIRE
144+55 ℄
℄ 141+00
W.I. McGUIRE
Paper Loc. P.C. 146+59.3
P.C. 147+17.0
HOWARD E. MUSSEY
BESSIE M. McGREGOR
℄ 144+55
¼ Sec. Line
150
152+88 ℄
P.I. 153+16.6
Δ 11° 57' Rt.
D 1° 00'
T 599.7
LC 1195.0
Paper Location
P.I. 152+42.1
Δ 11° 37' Rt.
D 1° 00'
T 582.8
LC 1161.7
Paper Loc. P.T. 158+21.0
P.T. 159+12.0
DUDLEY McGUIRE
160
164+48 ℄
MORGAN BRASHER
164+48 ℄
℄ 170+85
MRS. W.A. BRASHER
℄ 178+40
L.E. SORRELL
SYLVESTER BRASHER
168+94 ℄
170
R.D. BRASHER
172+94 ℄
℄ 175+26
NEW HOPE BAPTIST CHURCH
P.C. 175+46.1
P.I. 178+89.6
Δ 13° 38' Lt.
D 2° 00'
T 342.0
LC 681.7
L.E. SORRELL
L.E. SORRELL
180
P.T. 182+27.8
190
P.C. 192+04.9
P.I. 195+64.3
Δ 14° 18' Lt.
D 2° 00'
T 359.4
LC 715.0
O.E. COX
196+55 ℄
ED FINCH
P.T. 199+19.9
200
ED FINCH
ED FINCH
P.I. 206+45.1
Δ 46° 42' Rt.
D 9° 00'
T 275.0
LC 518.9
P.C. 203+68.0
P.T. 208+86.9
℄ 207+24
G.W. COLLINS
℄ 207+24
G.W. COLLINS
℄ 209+50
WM SORRELL
CHURCH
SCHOOL
210
P.I. 212+00
No CURVE
℄ 217+32
OWEN DE SHAZO
℄ 221+04
Equation 2.

19480428000000040 5/9 $.00
Shelby Cnty Judge of Probate, AL
04/28/1948 02:17:18 PM FILED/CERT

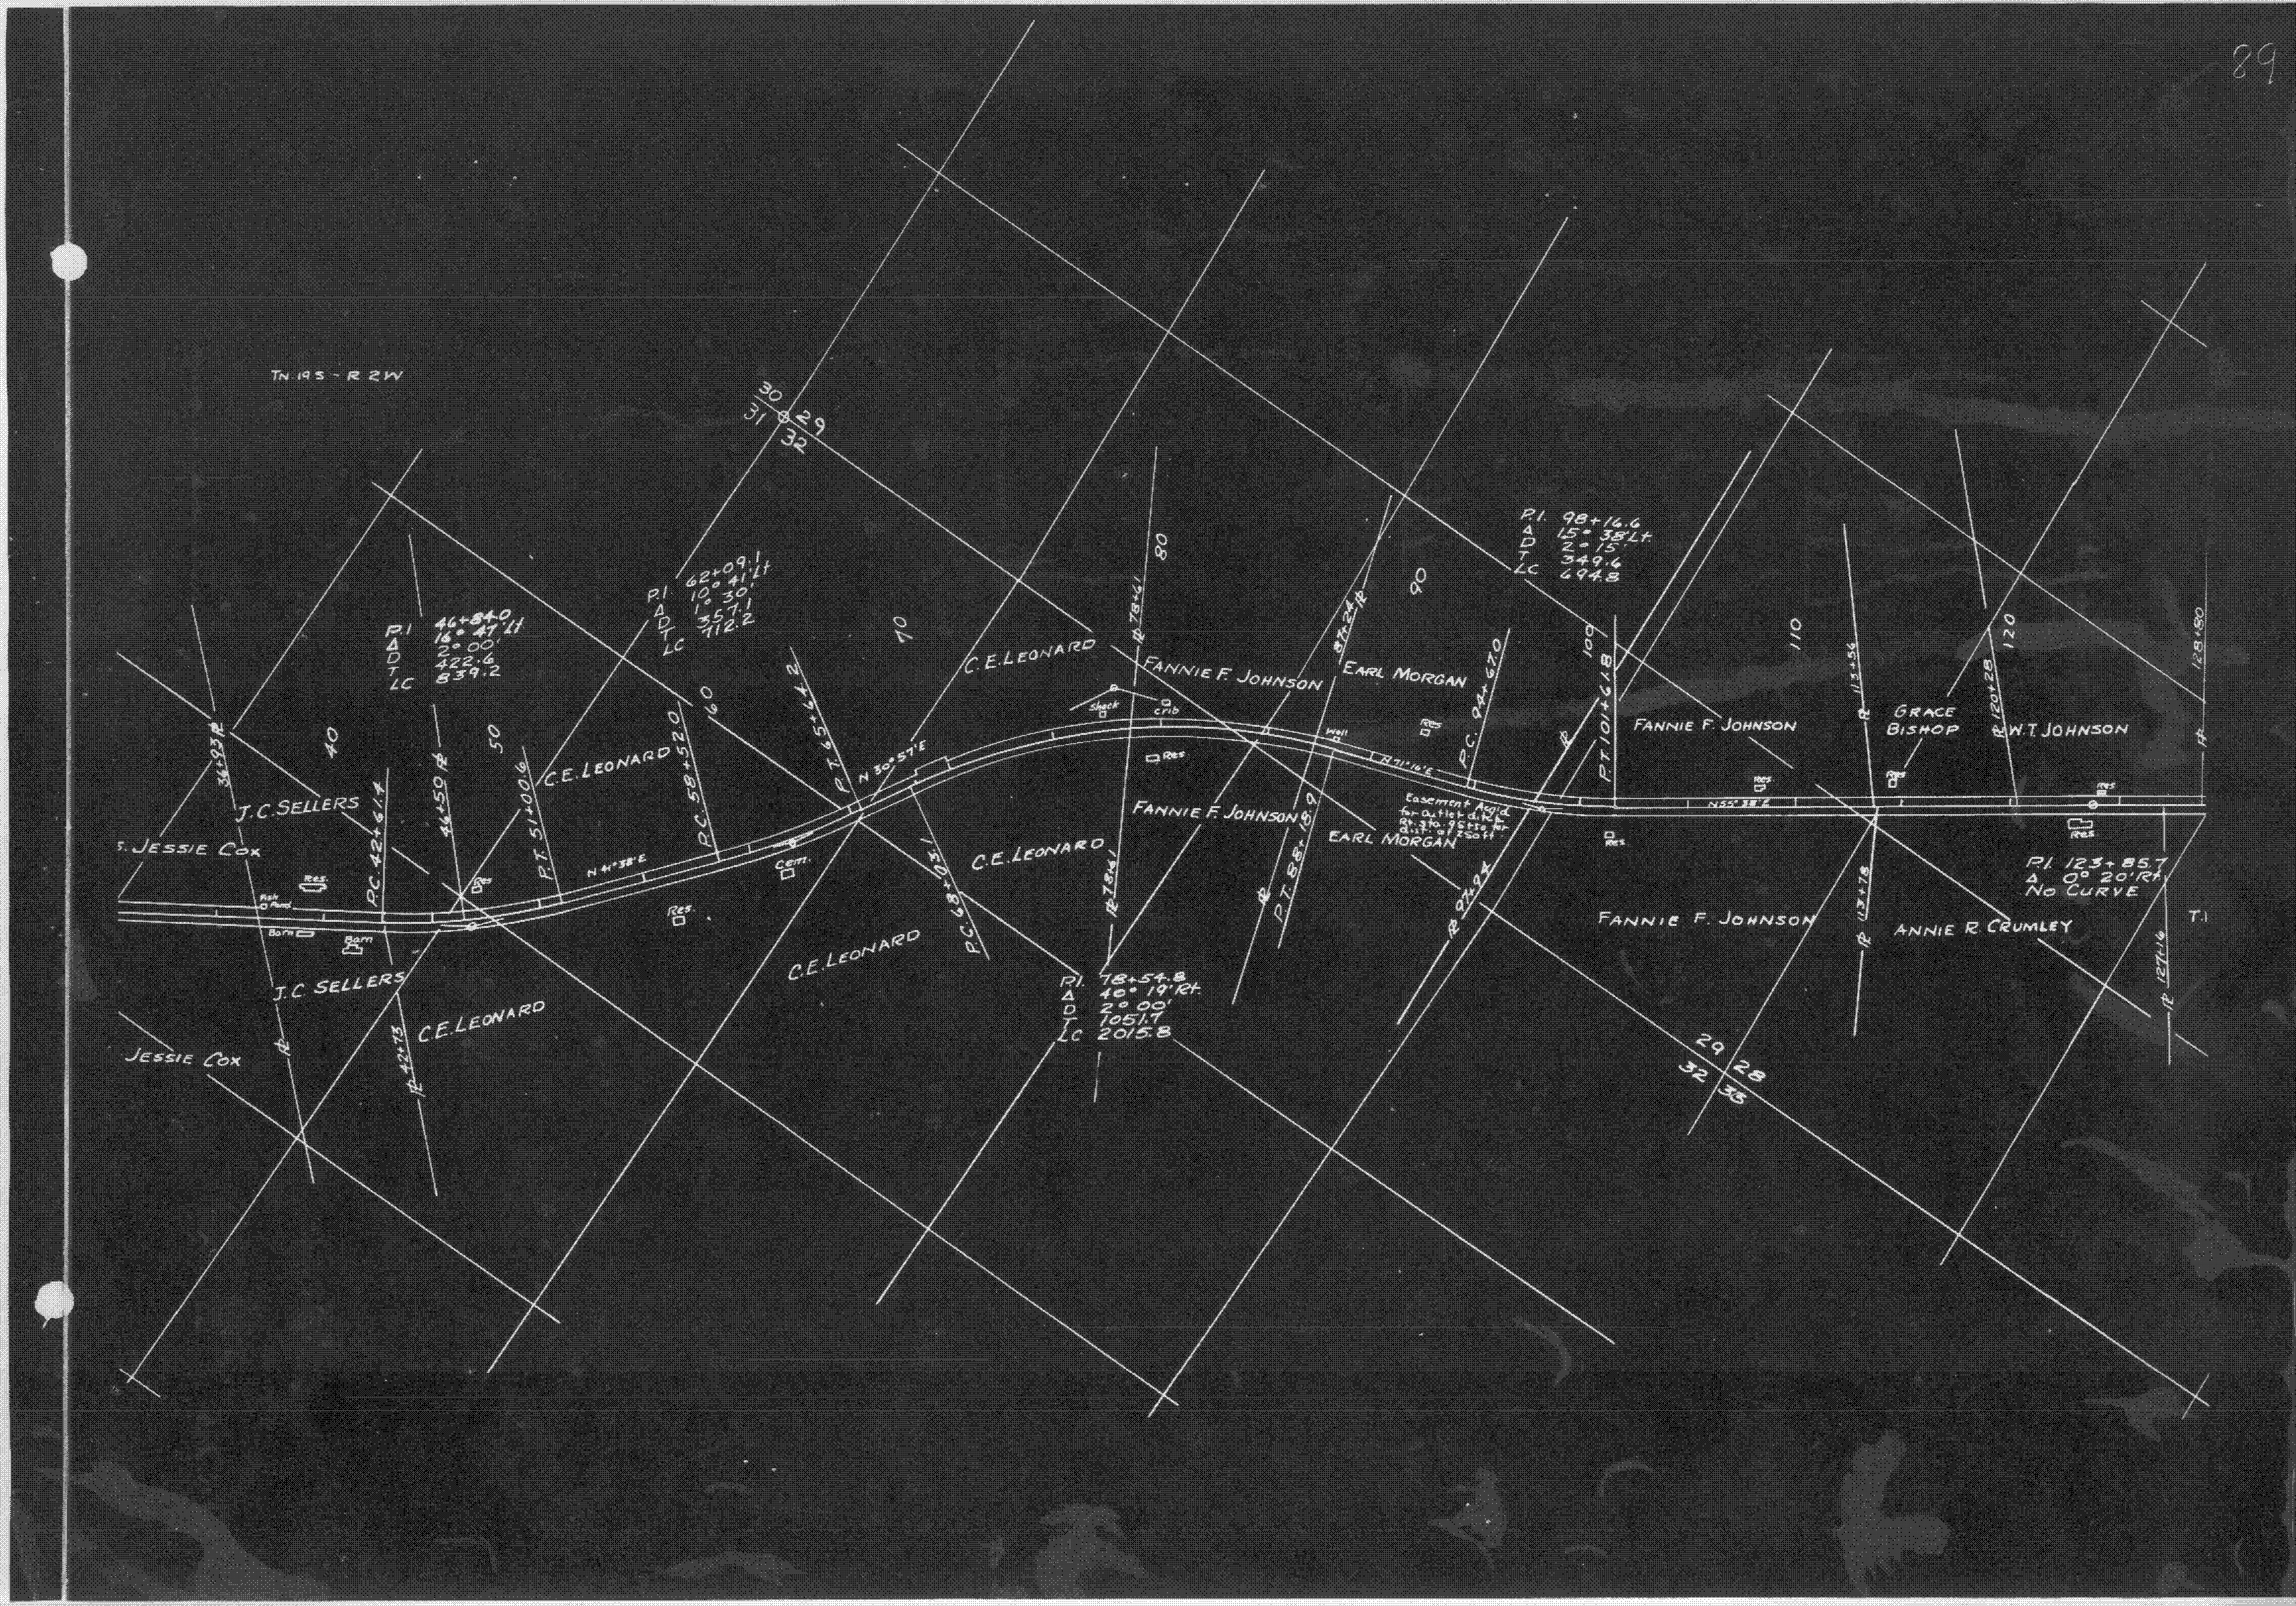
TN.19S - R 2W
30 31 29 32
P.I 46+84.0
Δ 16° 47' Lt
D 2° 00'
T 422.6
LC 839.2
P.I. 62+09.1
Δ 10° 41' Lt
D 1° 30'
T 357.1
LC 712.2
36+93 ℞
40
J.C. SELLERS
S. JESSIE COX
P.C. 42+61.4
46+50 ℞
50
P.T. 51+00.6
C.E. LEONARD
P.C. 58+52.0
60
P.T. 65+64.2
N 30° 57' E
70
N 41° 38' E
Res.
Fish Pond
Barn
Barn
Res
Cem.
Res.
J.C SELLERS
C.E.LEONARD
℞ 42+73
JESSIE COX
℞
C.E.LEONARD
C.E.LEONARD
P.C. 68+03.1
C.E.LEONARD
C.E.LEONARD
℞ 78+61
80
Shack
crib
Res
FANNIE F. JOHNSON
FANNIE F. JOHNSON
℞ 78+61
P.I. 78+54.8
Δ 40° 19' Rt.
D 2° 00'
T 1051.7
LC 2015.8
87+24 ℞
90
EARL MORGAN
Well
Res
P.C. 94+67.0
EARL MORGAN
℞
P.T. 88+15.9
Easement Acq'd for outlet ditch Rt. Sta. 95+50 for dist. of 250 ft.
℞ 97+94
P.I. 98+16.6
Δ 15° 38' Lt.
D 2° 15'
T 349.6
LC 694.8
100
℞
P.T. 101+61.8
Res.
Res.
FANNIE F. JOHNSON
N 55° 38' E
110
FANNIE F. JOHNSON
29 28
32 33
113+56
℞
GRACE BISHOP
Res.
℞ 113+78
ANNIE R. CRUMLEY
120+28
℞ W.T. JOHNSON
120
Res.
Res.
P.I. 123+85.7
Δ 0° 20' Rt.
No CURVE
128+80
℞
T.1
℞ 127+16

19480428000000040 6/9 $.00
Shelby Cnty Judge of Probate, AL
04/28/1948 02:17:18 PM FILED/CERT

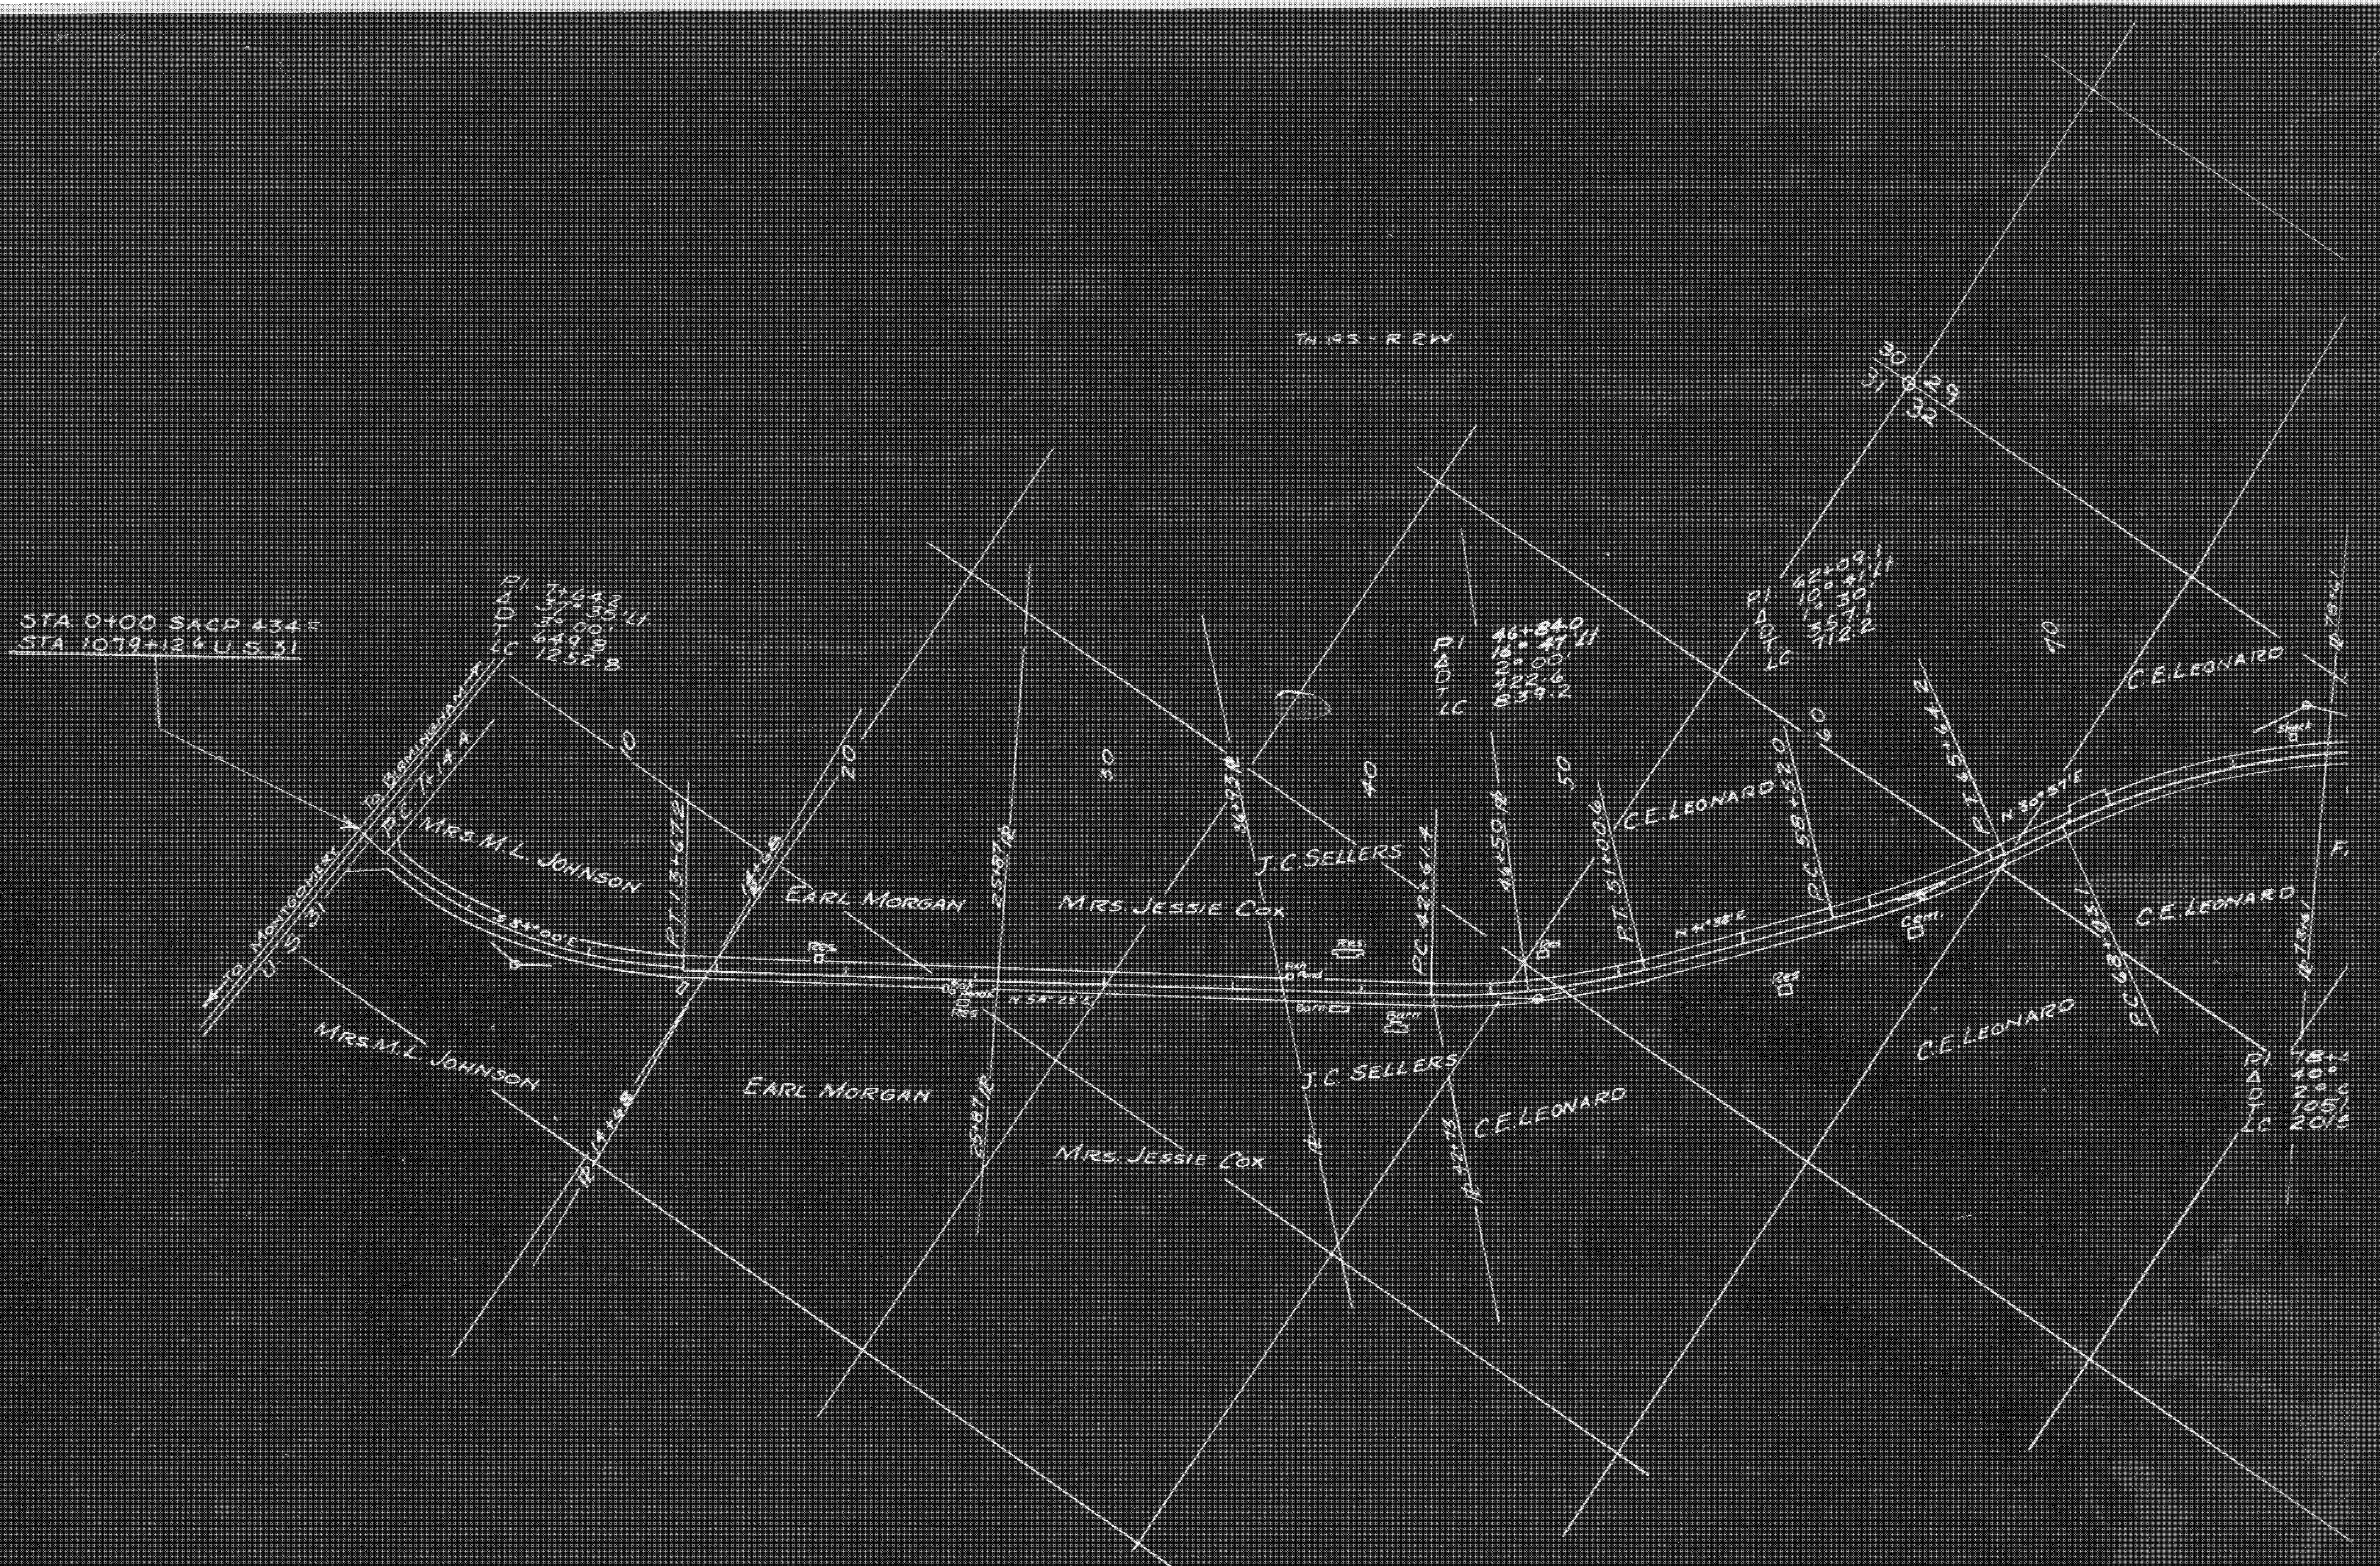
Tn 19S - R 2W
30
31
29
32
STA 0+00 SACP 434 =
STA 1079+12.6 U.S. 31
P.I. 7+64.2
Δ 37° 35' Lt.
D 3° 00'
T 649.8
LC 1252.8
← TO MONTGOMERY
TO BIRMINGHAM →
U.S. 31
P.C. 7+14.4
MRS. M.L. JOHNSON
S 84° 00' E
P.T. 13+67.2
14+68 ℄
10
MRS. M.L. JOHNSON
℄ 14+68
EARL MORGAN
20
Res.
Fish Ponds
Res.
N 58° 25' E
25+87 ℄
EARL MORGAN
25+87 ℄
30
MRS. JESSIE COX
MRS. JESSIE COX
36+93 ℄
J.C. SELLERS
40
Fish Pond
Res.
Barn
Barn
P.C. 42+61.4
J.C. SELLERS
℄
℄ 42+73
P.I. 46+84.0
Δ 16° 47' Lt
D 2° 00'
T 422.6
LC 839.2
46+50 ℄
Res
50
C.E. LEONARD
P.T. 51+00.6
N 4° 38' E
C.E. LEONARD
P.C. 58+52.0
60
Res
Cem.
P.I. 62+09.1
Δ 10° 41' Lt
D 1° 30'
T 357.1
LC 712.2
P.T. 65+64.2
N 30° 57' E
70
C.E. LEONARD
C.E. LEONARD
P.C. 68+03.1
C.E. LEONARD
Shack
℄ 78+61
℄ 78+61
F.
P.I. 78+
Δ 40°
D 2°
T 105
LC 201

SHELBY COUNTY
RIGHT OF WAY MAP
SACP-434-A & C
PELHAM - LEEDS ROAD

SCALE 1" = 400' APRIL 28, 1948 DRAWN J.L.R.

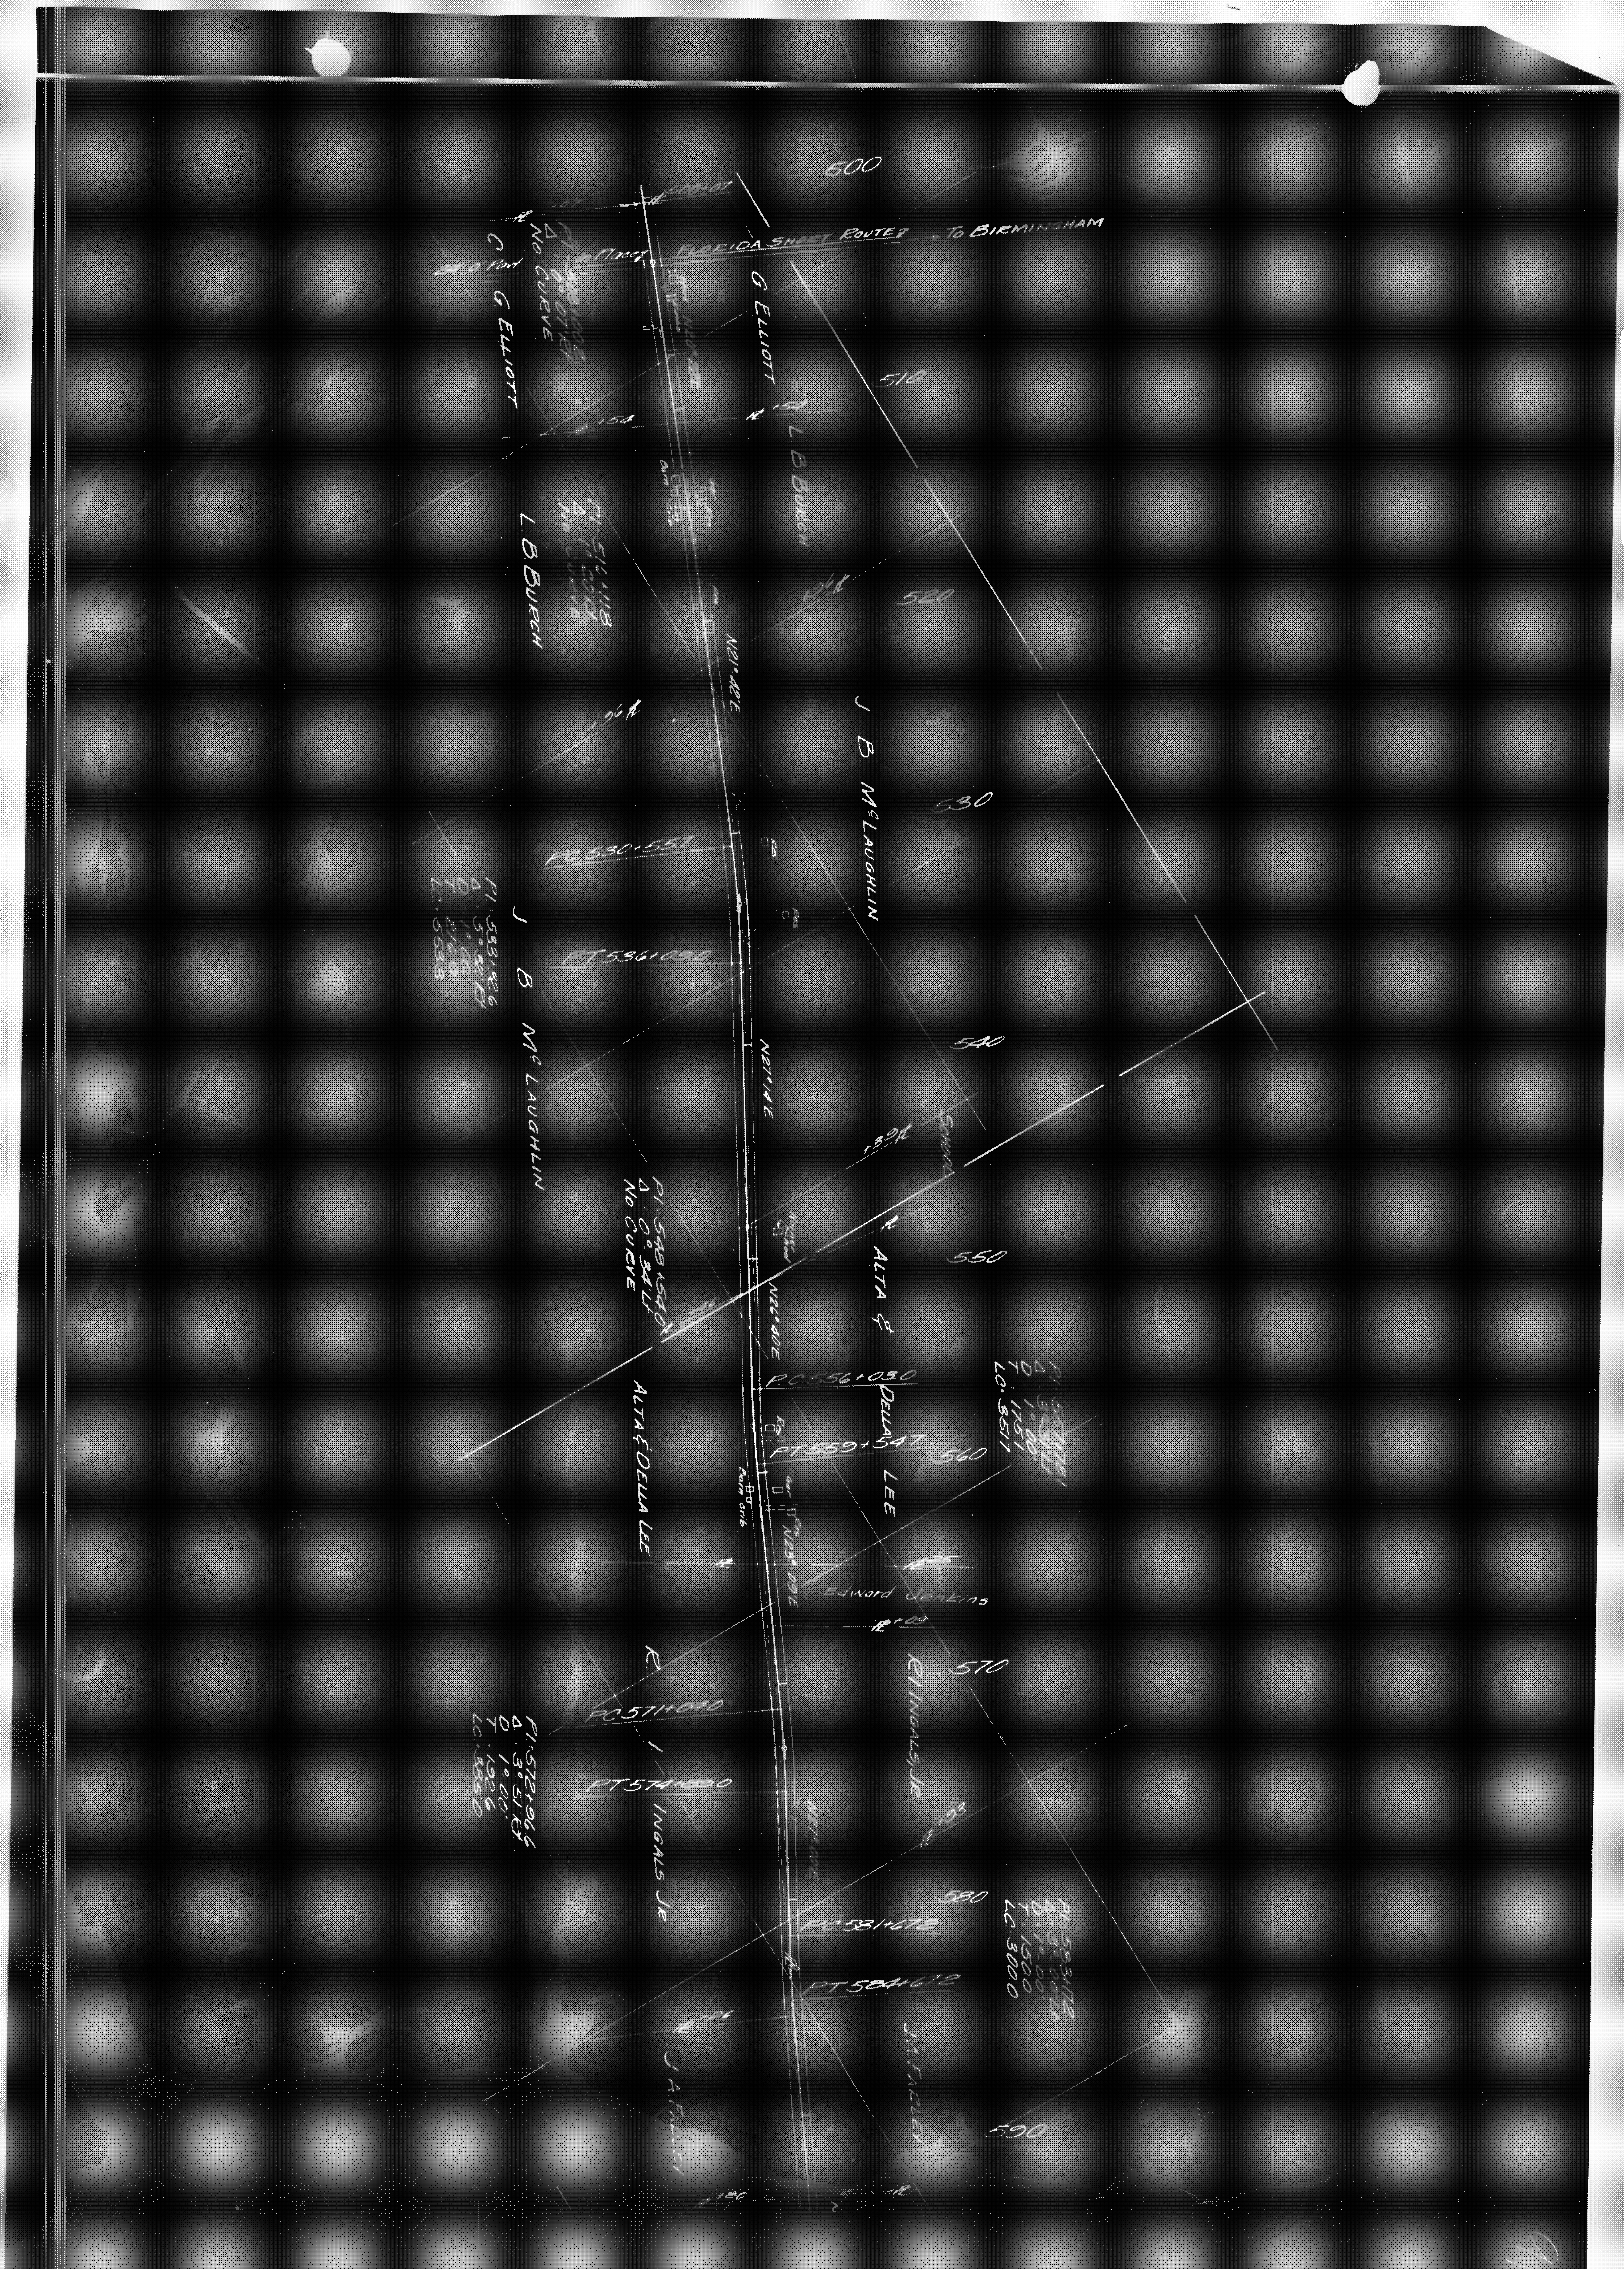
500
510
520
530
540
550
560
570
580
590
FLORIDA SHORT ROUTE
To BIRMINGHAM
G ELLIOTT
G ELLIOTT
L B BURCH
L B BURCH
J B McLAUGHLIN
J B McLAUGHLIN
P.I. 508+00.2
Δ 0°07'04
No Curve
P.I. 515+11.8
No Curve
PC 530+55.7
PT 536+09.0
P.I. 533+32.6
Δ 3°18'04
D 1°00'
T 276.0
L.C. 553.3
School
P.I. 548+56.0
No Curve
ALTA & DELLA LEE
ALTA & DELLA LEE
PC 556+03.0
PT 559+54.7
P.I. 557+79.1
Δ 3°31'20
D 1°00'
T 175.8
L.C. 351.7
Edward Jenkins
R I INGALS Jr
R I INGALS Jr
PC 571+04.0
PT 574+85.0
P.I. 572+94.6
Δ 3°51'03
D 1°00'
T 192.6
L.C. 385.0
PC 581+67.2
PT 584+67.2
P.I. 583+17.2
Δ 3°00'
D 1°00'
T 150.0
L.C. 300.0
J.A. FINLEY
J.A. FINLEY

19480428000000040 7/9 $.00
Shelby Cnty Judge of Probate, AL
04/28/1948 02:17:18 PM FILED/CERT

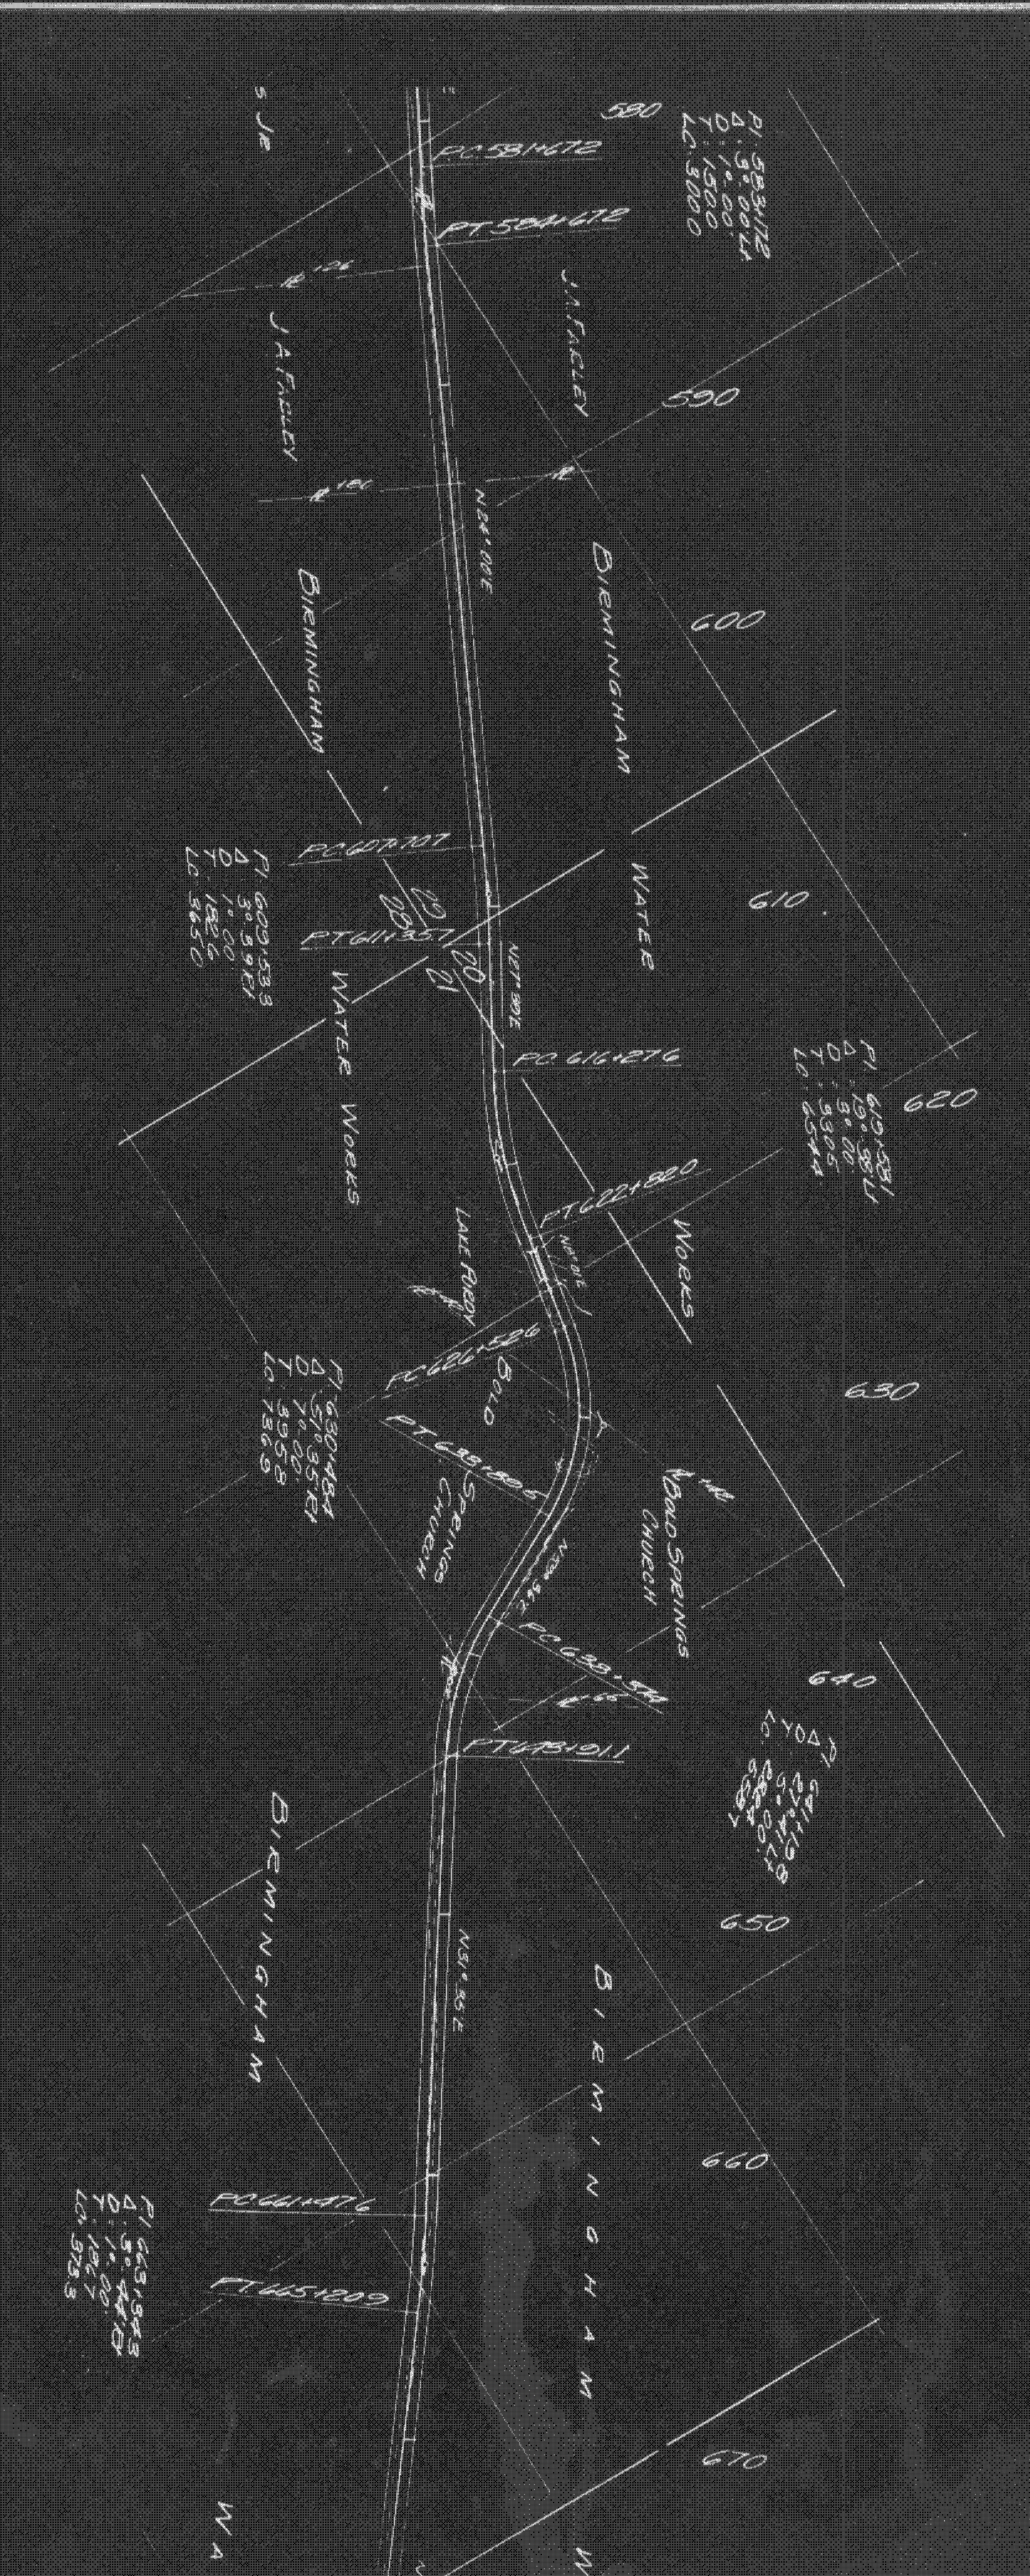
580
P.I. 583+172
P.C. 581+672
P.T. 584+672
J.A. FARLEY
J.A. FARLEY
590
BIRMINGHAM
BIRMINGHAM
600
P.C. 607+707
P.T. 611+357
P.I. 609+533
WATER
610
WATER WORKS
P.C. 616+276
P.I. 619+381
620
P.T. 622+820
WORKS
LAKE PURDY
P.C. 626+526
BOLD
P.T. 635+805
SPRINGS CHURCH
BOLD SPRINGS CHURCH
P.I. 630+484
630
P.C. 638+570
P.T. 643+911
640
BIRMINGHAM
650
BIRMINGHAM
660
P.C. 661+476
P.T. 665+209
P.I. 663+343
670
WATE
WAT
S Je

19480428000000040 8/9 $.00
Shelby Cnty Judge of Probate, AL
04/28/1948 02:17:18 PM FILED/CERT

19480428000000040 9/9 $.00
Shelby Cnty Judge of Probate, AL
04/28/1948 02:17:18 PM FILED/CERT

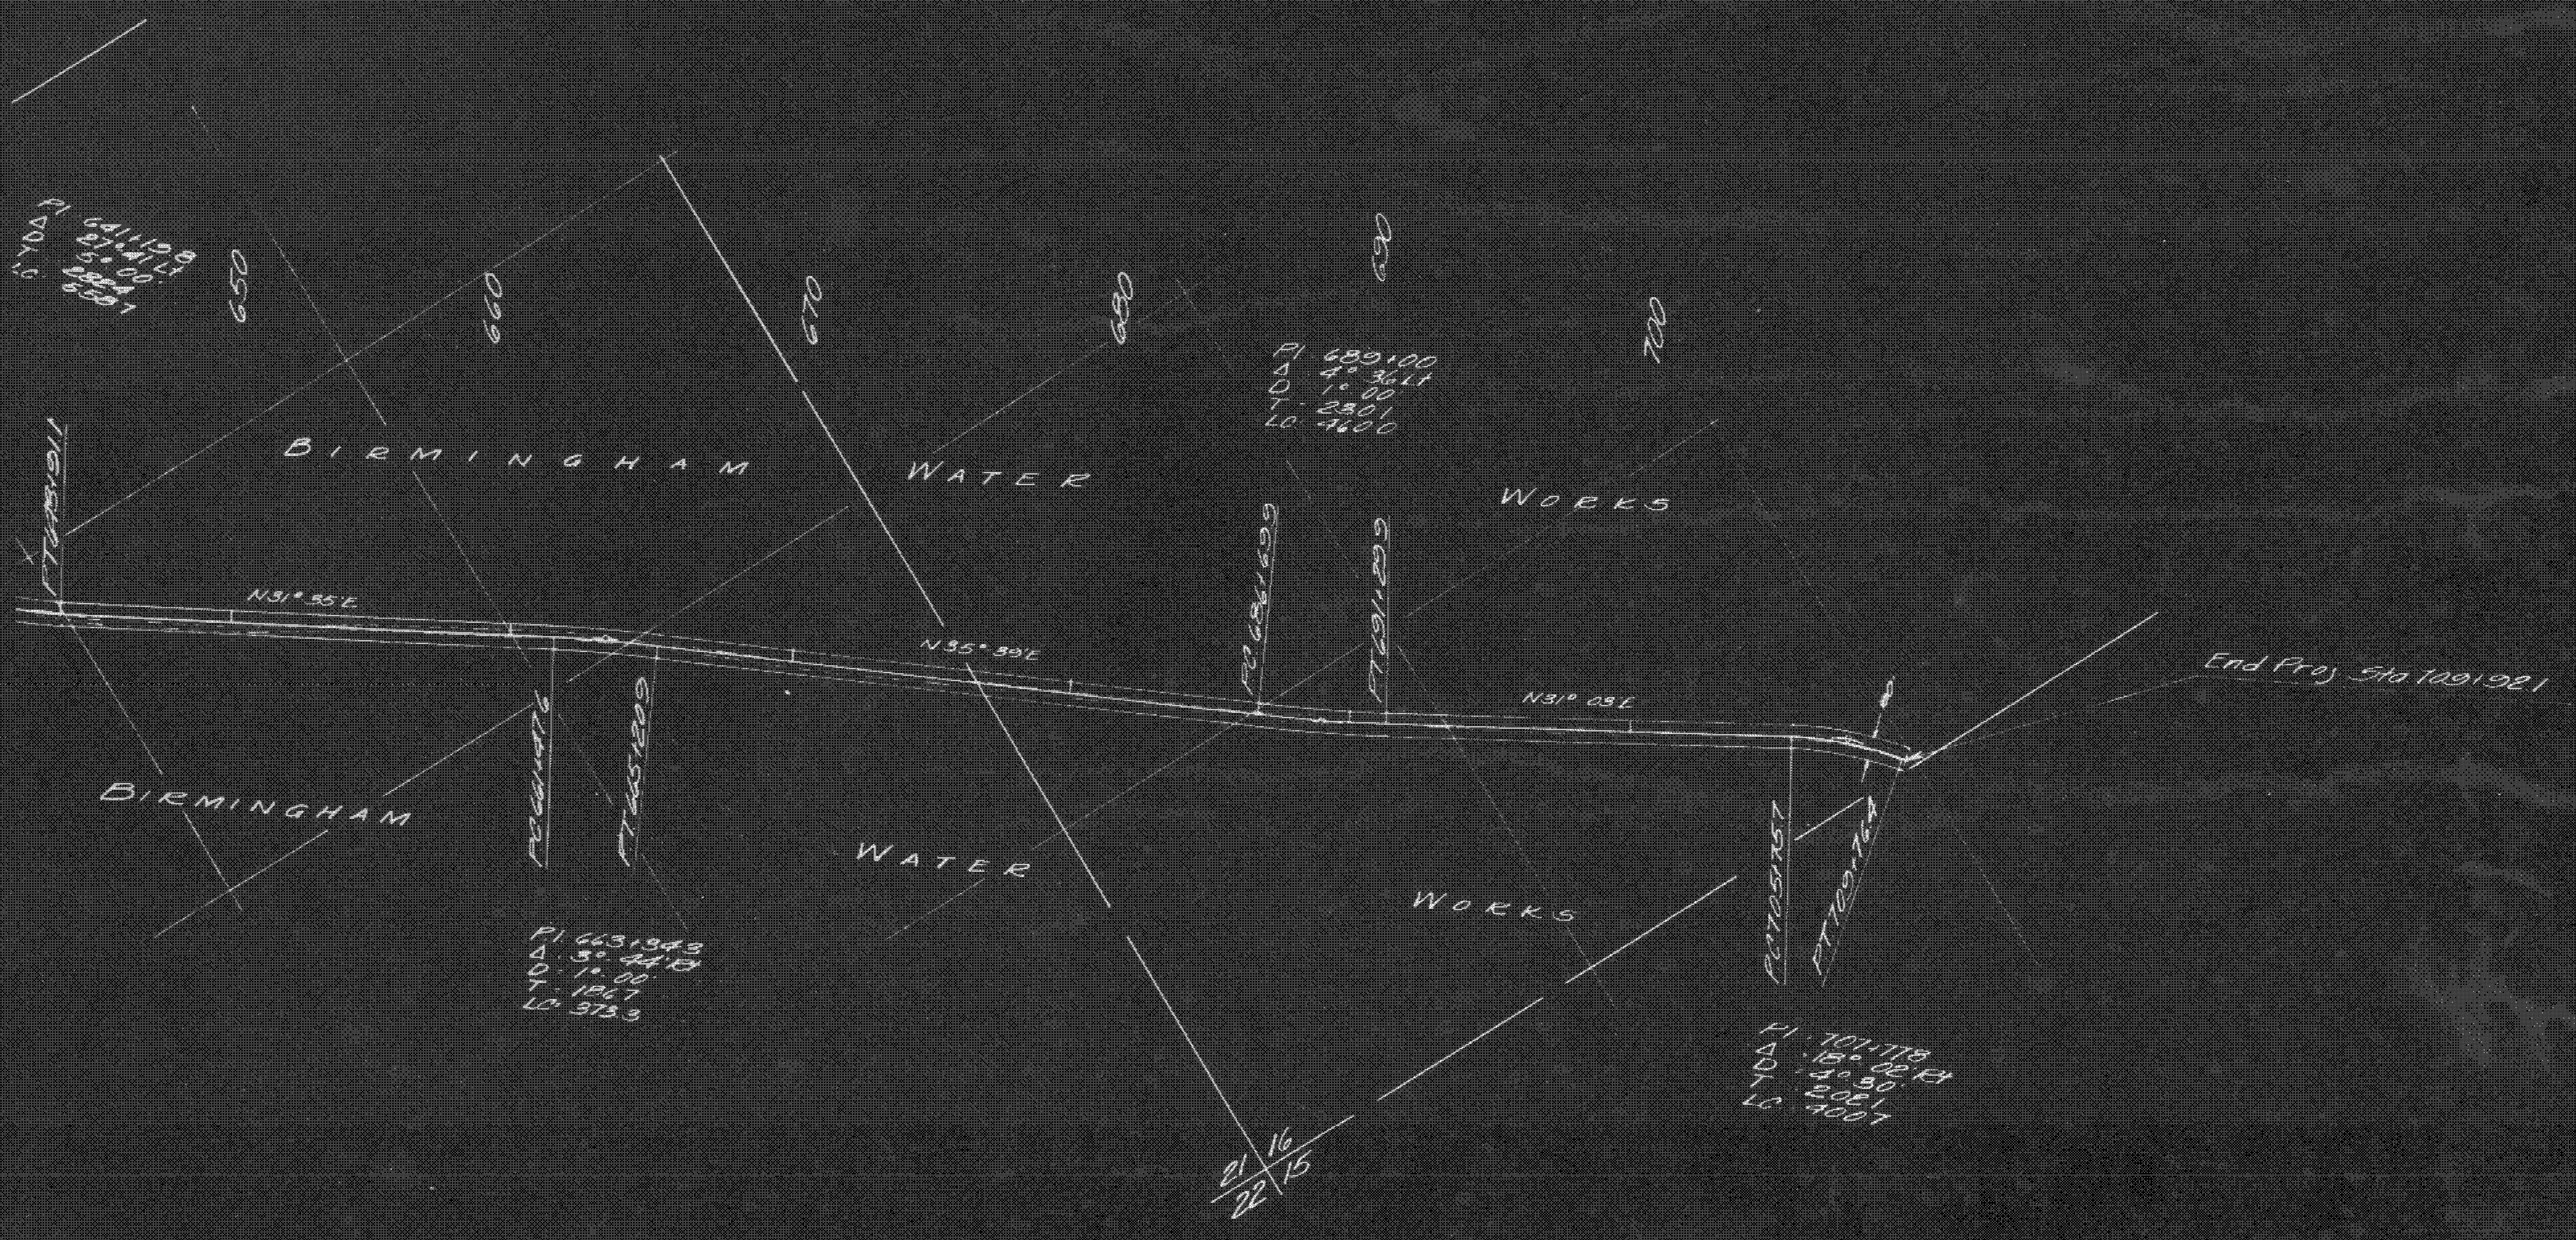
PI 641+19.8
Δ 27°41' Lt
D 5°00'
T 282.4
LC 658.7
650
660
670
680
690
700
PT 648+19.11
BIRMINGHAM
WATER
WORKS
N31° 35' E
N35° 39' E
N31° 03' E
PC 661+47.6
PT 665+12.09
PI 663+94.3
Δ 3° 44' Rt
D 1° 00'
T 186.7
LC 373.3
PI 689+00
Δ 4° 36' Lt
D 1° 00'
T 230.1
LC 460.0
PC 686+16.99
PT 691+12.99
PC 705+17.57
PT 709+76.4
PI 707+77.8
Δ 18° 02' Rt
D 4° 30'
T 202.1
LC 400.7
End Proj Sta 709+92.1
21
16
22
15