Map Book 39 Page 45

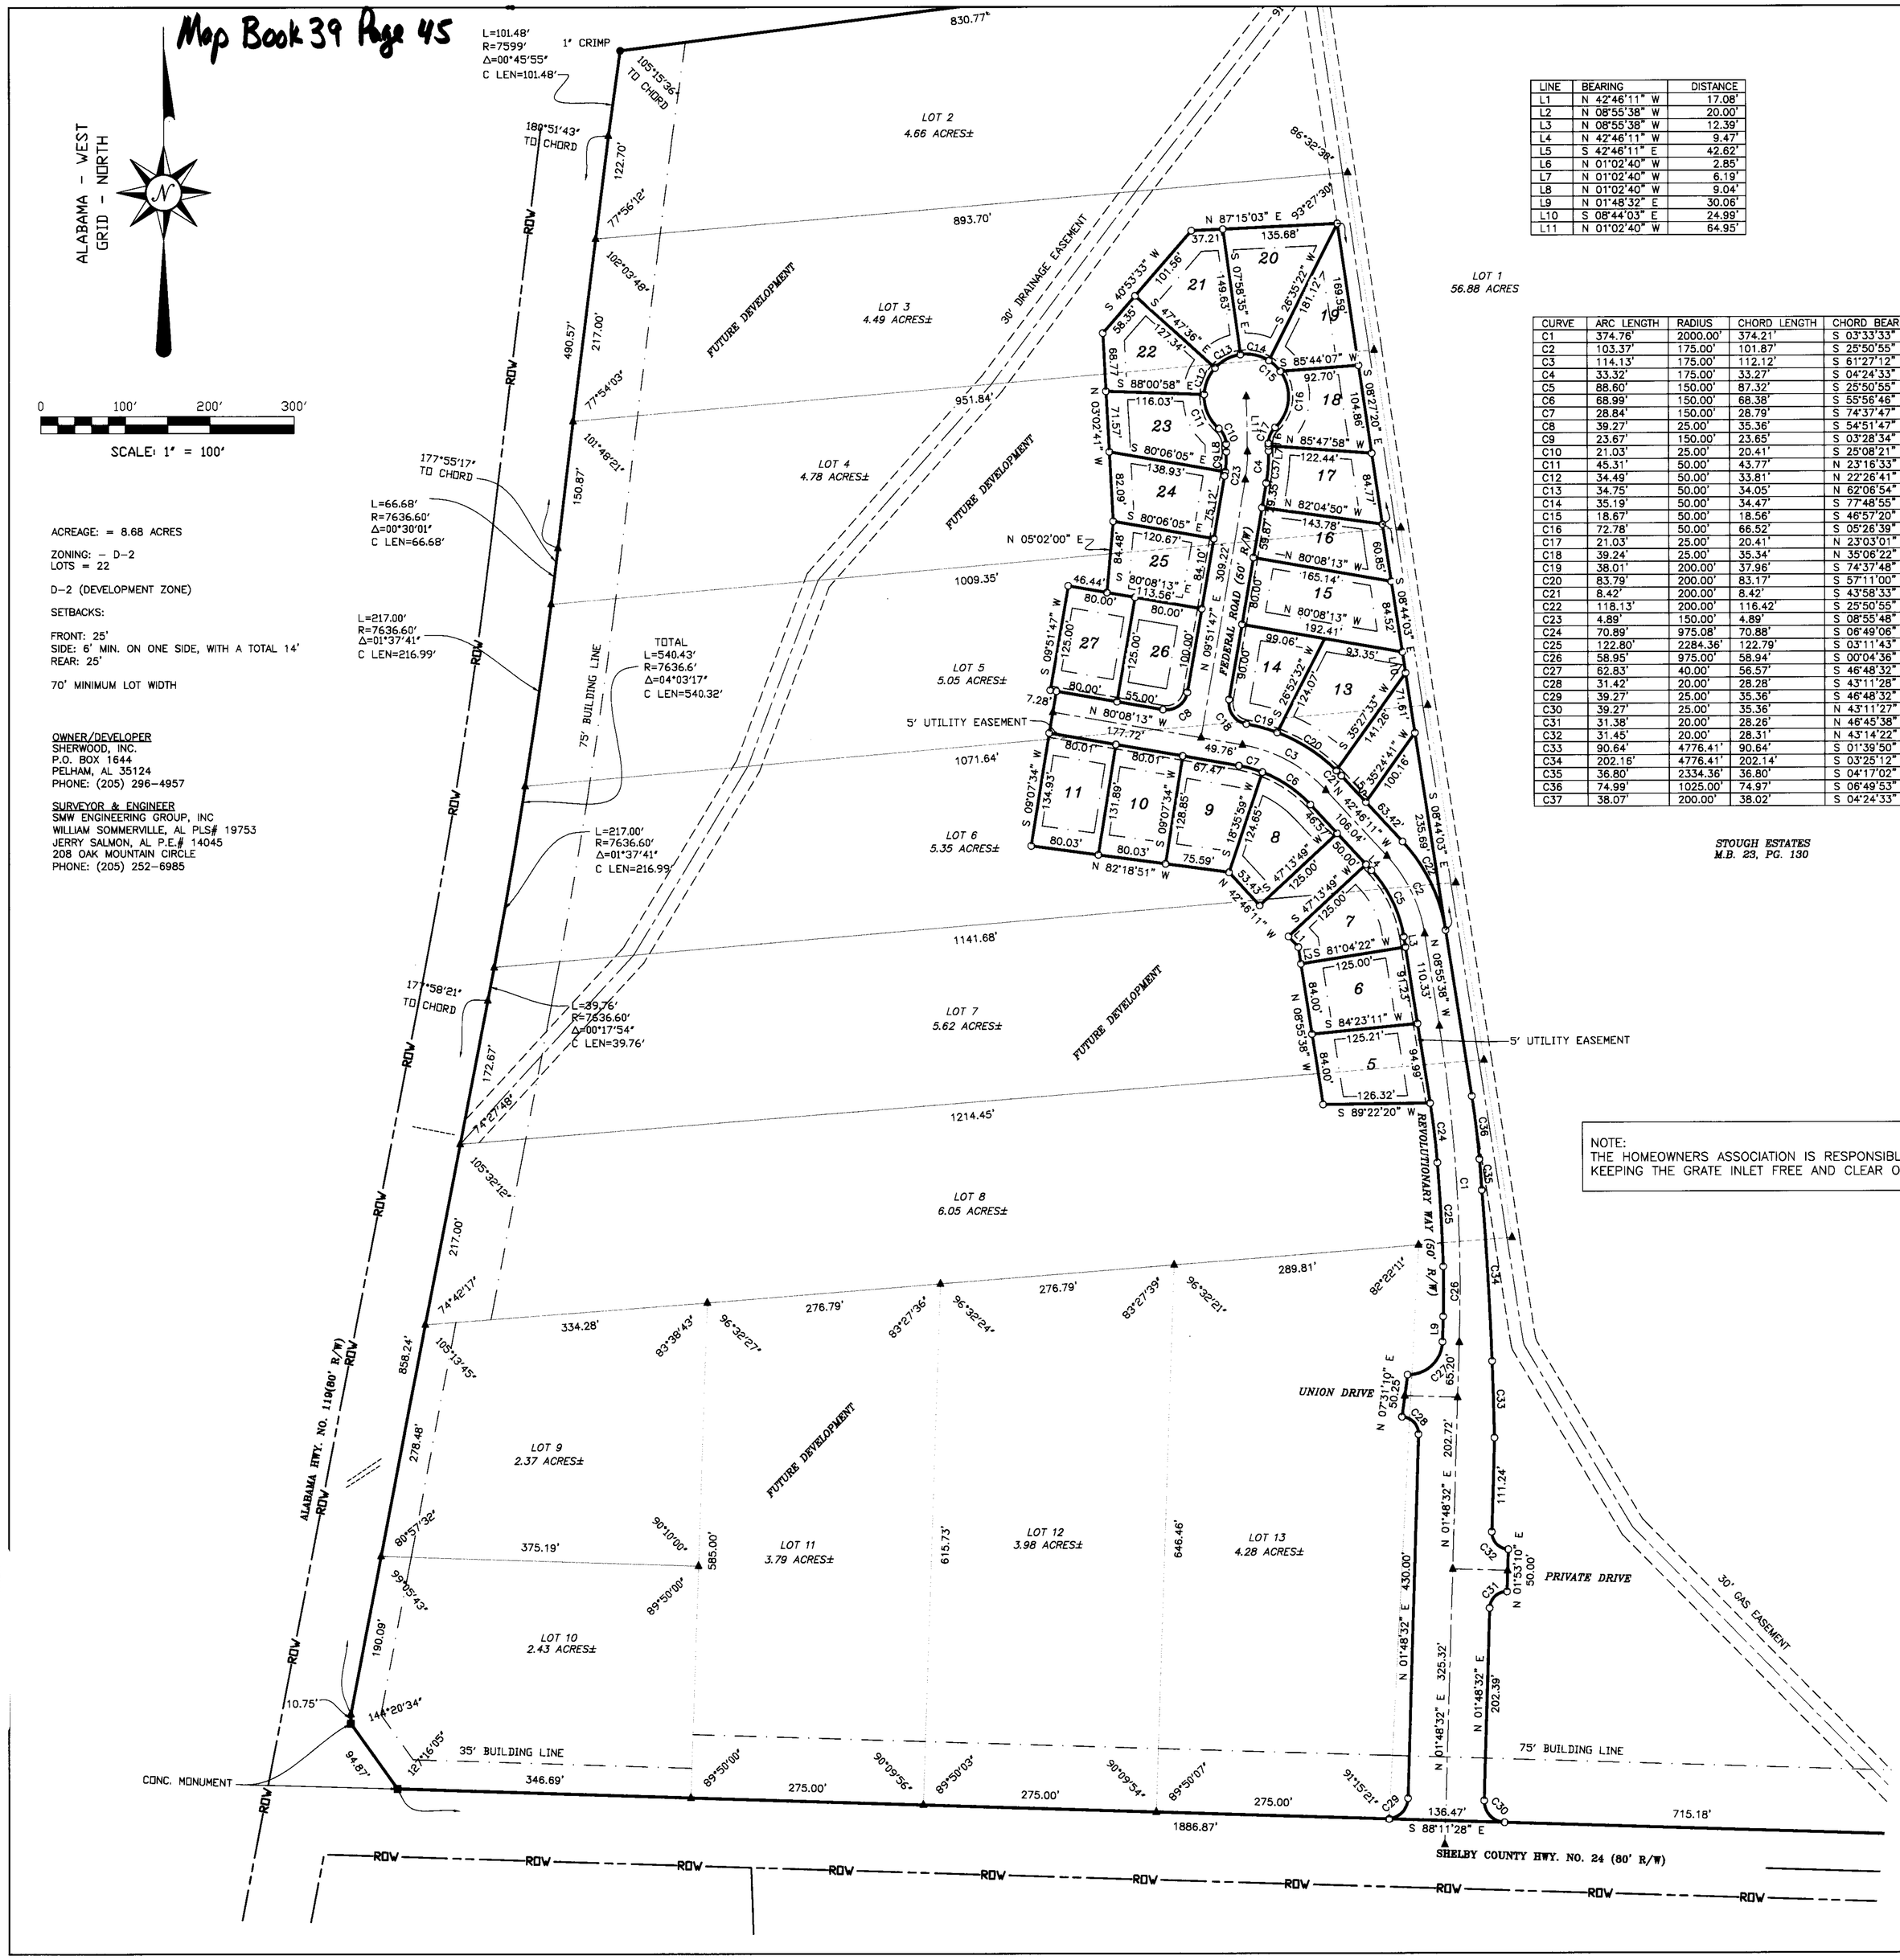
ALABAMA - WEST
GRID - NORTH
N
0 100' 200' 300'
SCALE: 1" = 100'
L=101.48'
R=7599'
Δ=00°45'55"
C LEN=101.48'
1" CRIMP
105°15'36" TO CHORD
189°51'43" TO CHORD
77°56'12"
102°03'48"
77°54'03"
101°46'21"
177°55'17" TO CHORD
L=66.68'
R=7636.60'
Δ=00°30'01"
C LEN=66.68'
L=217.00'
R=7636.60'
Δ=01°37'41"
C LEN=216.99'
TOTAL
L=540.43'
R=7636.60'
Δ=04°03'17"
C LEN=540.32'
L=217.00'
R=7636.60'
Δ=01°37'41"
C LEN=216.99'
177°38'21" TO CHORD
L=39.76'
R=7636.60'
Δ=00°17'54"
C LEN=39.76'
105°32'12"
74°42'17"
105°13'45"
14°29'34"
830.77'
893.70'
951.84'
1009.35'
1071.64'
1141.68'
1214.45'
1886.87'
490.57'
217.00'
150.87'
122.70'
172.67'
858.24'
278.48'
190.09'
10.75'
94.87'
346.69'
275.00'
275.00'
275.00'
715.18'
136.47'
334.28'
375.19'
585.00'
615.73'
646.46'
430.00'
325.32'
202.39'
202.72'
111.24'
50.00'
289.81'
276.79'
276.79'
83°38'43"
96°32'27"
83°27'36"
96°32'24"
83°27'39"
96°32'21"
82°22'11"
89°50'00"
90°10'00"
89°50'00"
90°09'56"
89°50'03"
90°09'54"
89°50'07"
91°15'21"
S 88°11'28" E
S 89°22'20" W
N 01°48'32" E
N 17°31'10" E
S 01°48'32" W
S 17°31'10" W
S 08°44'03" E
S 08°27'20" W
S 08°55'36" W
N 08°55'36" E
S 08°27'20" E
S 08°44'03" E
N 08°44'03" W
N 05°02'00" E
N 87°15'03" E
S 85°44'07" W
N 85°47'58" W
N 82°04'50" W
N 80°08'13" W
S 80°08'13" E
N 80°08'13" W
S 80°06'05" E
S 88°00'58" E
N 87°15'03" E
S 85°44'07" W
N 85°47'58" W
N 82°04'50" W
N 80°08'13" W
S 80°08'13" E